



HAVENSTRAAT 44 - 3500 HASSELT
E regio.centraal@vlaamsewaterweg.be
www.vlaamsewaterweg.be

PLANNR. 24-30

Datum:
2024.09.10
12:53:10
+02'00'

Jolien Van Aken
Landmeter-expert voor De Vlaamse Waterweg
KAD 17-0006

IND.	DATUM	KENMERK	TK
-	26-07-2024	aanmaak plan	JVA


SCHAAL: 1/750

NETEKANAAL L.O.

Lier, 2de Afd, Sie C, nrs. 395P3, 395N3, 395F3,
395G3, 395H3 en 418E2

Terrein gelegen te Mijl in Lier, ter plaatse genaamd 'Laarwijk'
met een totale oppervlakte van 12460 m²

VERMARKTINGSPLAN

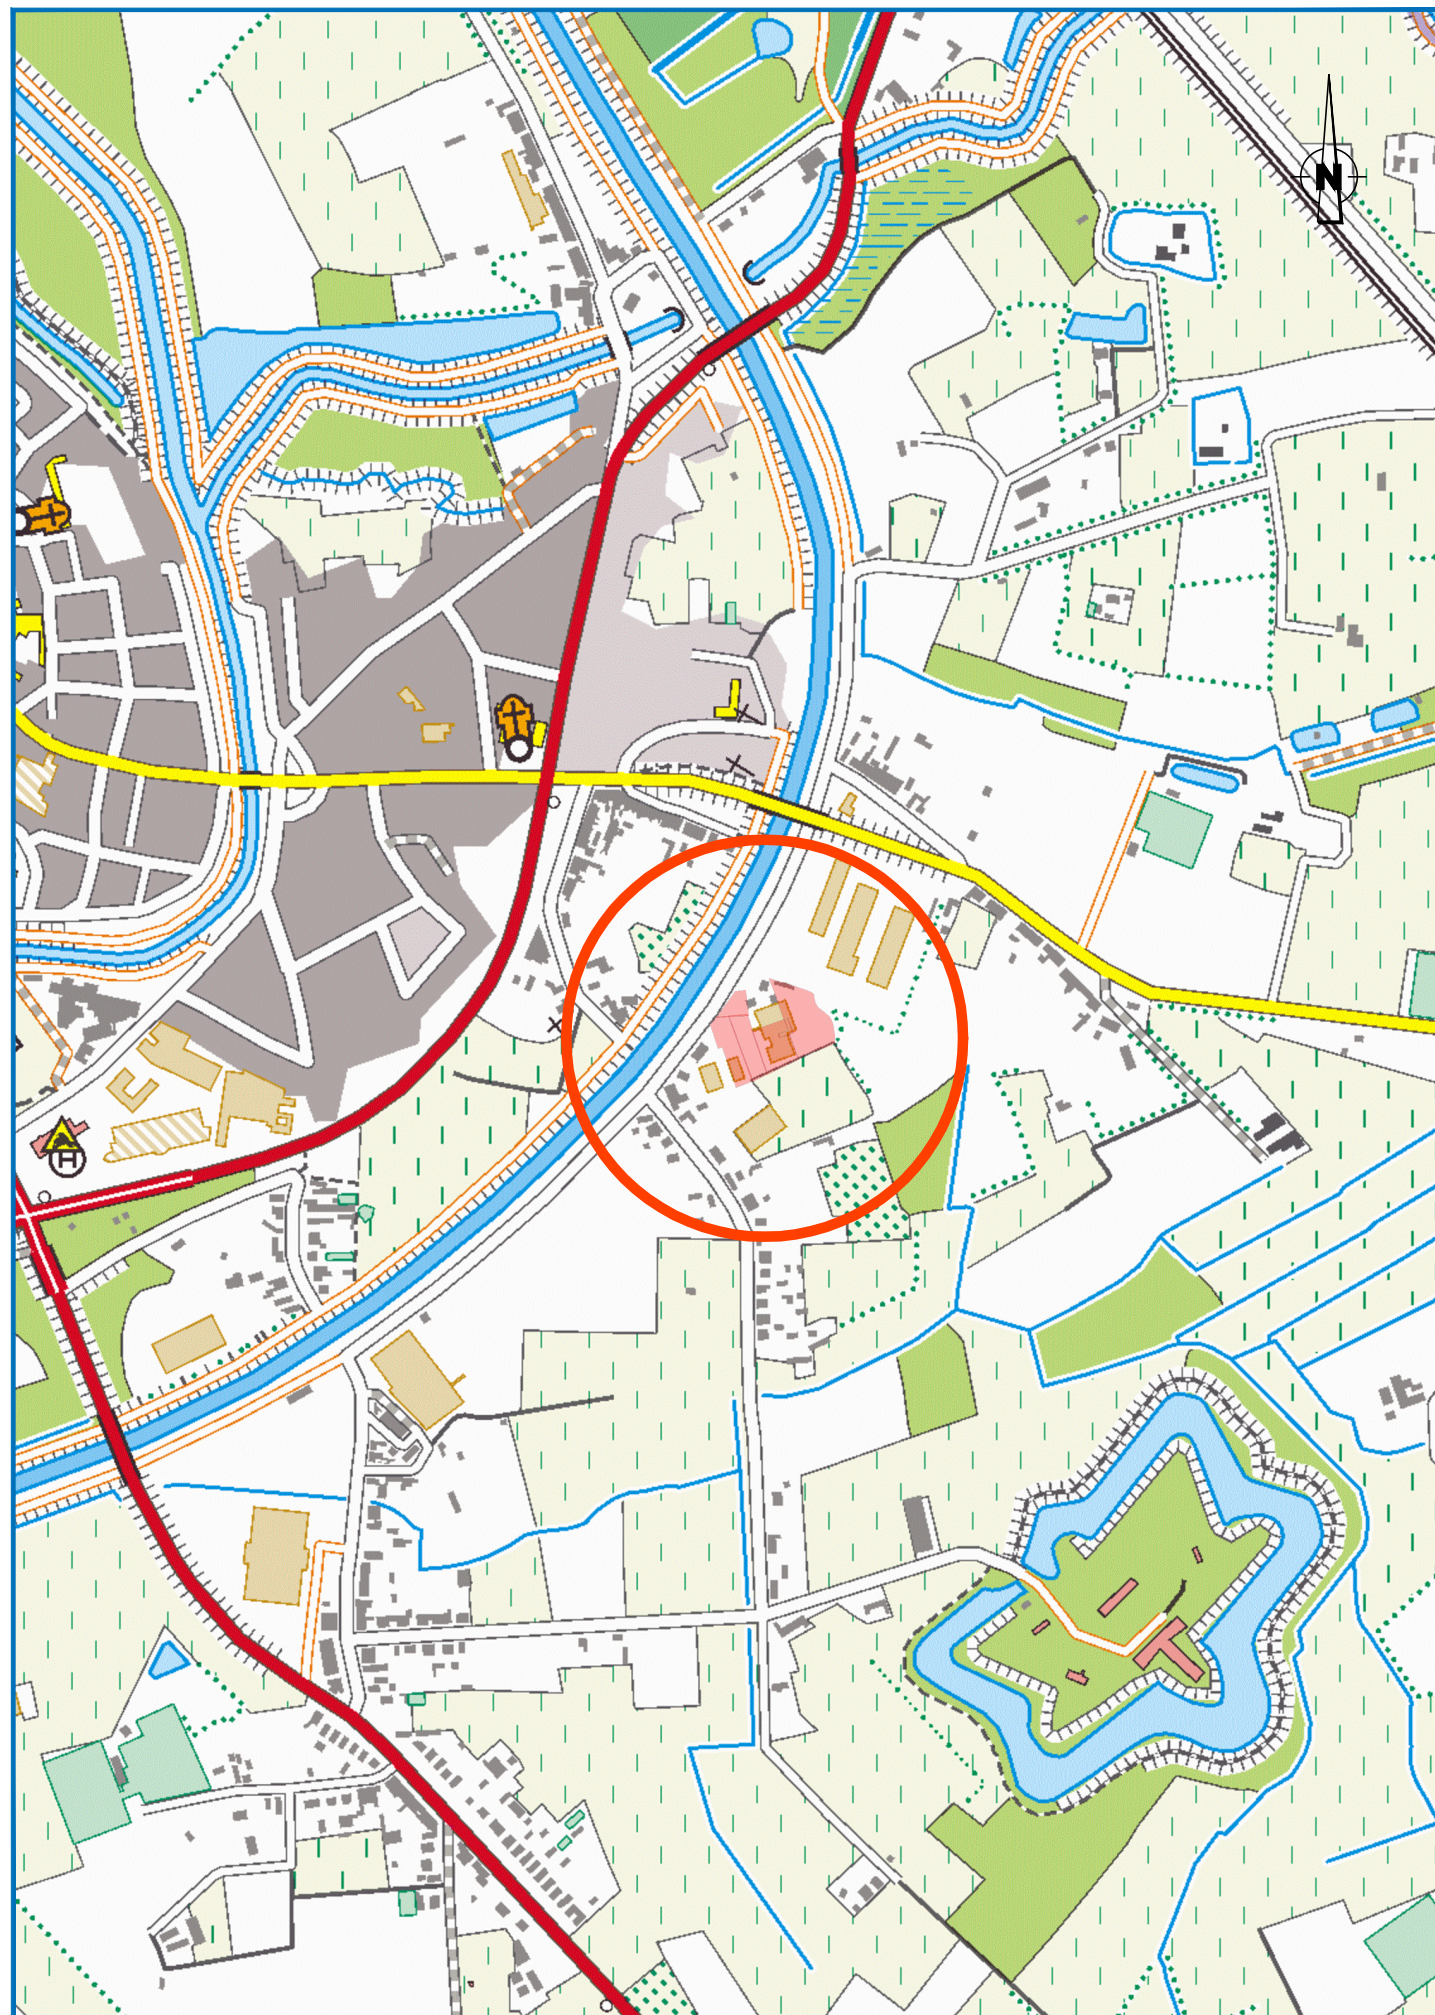


Liggingsplan

SCHAAL: 1/10.000

	rand rijweg		verlichtingspaal
	rand onverharde weg		grenspaal
	boordsteen		merkpaal
	wateregreppel		verkeersteken
	Vangrail		verharding: grind/kiezel
	afsluiting		verharding: asfalt
	overgang verharding		terrein voor vermarkting
	watengang bovenkant talud		grenslijn

De grenzen van de betrokken percelen zijn onderzocht en vastgelegd volgens volgende plannen:

- plan opgemaakt door J. Verstockt dd. 21/2/1960
- plan opgemaakt door M. Bernaerts dd. 26/01/1990
- plan opgemaakt door L. Weckx dd. 28/06/1995
- plan opgemaakt door L. Weckx dd. 05/09/2000
- plan opgemaakt door M. Palmans dd. 3/04/2018
- plan opgemaakt door M. Palmans dd. 29/06/2021
- grens volgens plan van de gedeeltelijk onteigende percelen van onteigeningsplan C4-5201
- kadastrale schets nr. 77 dd. 1986

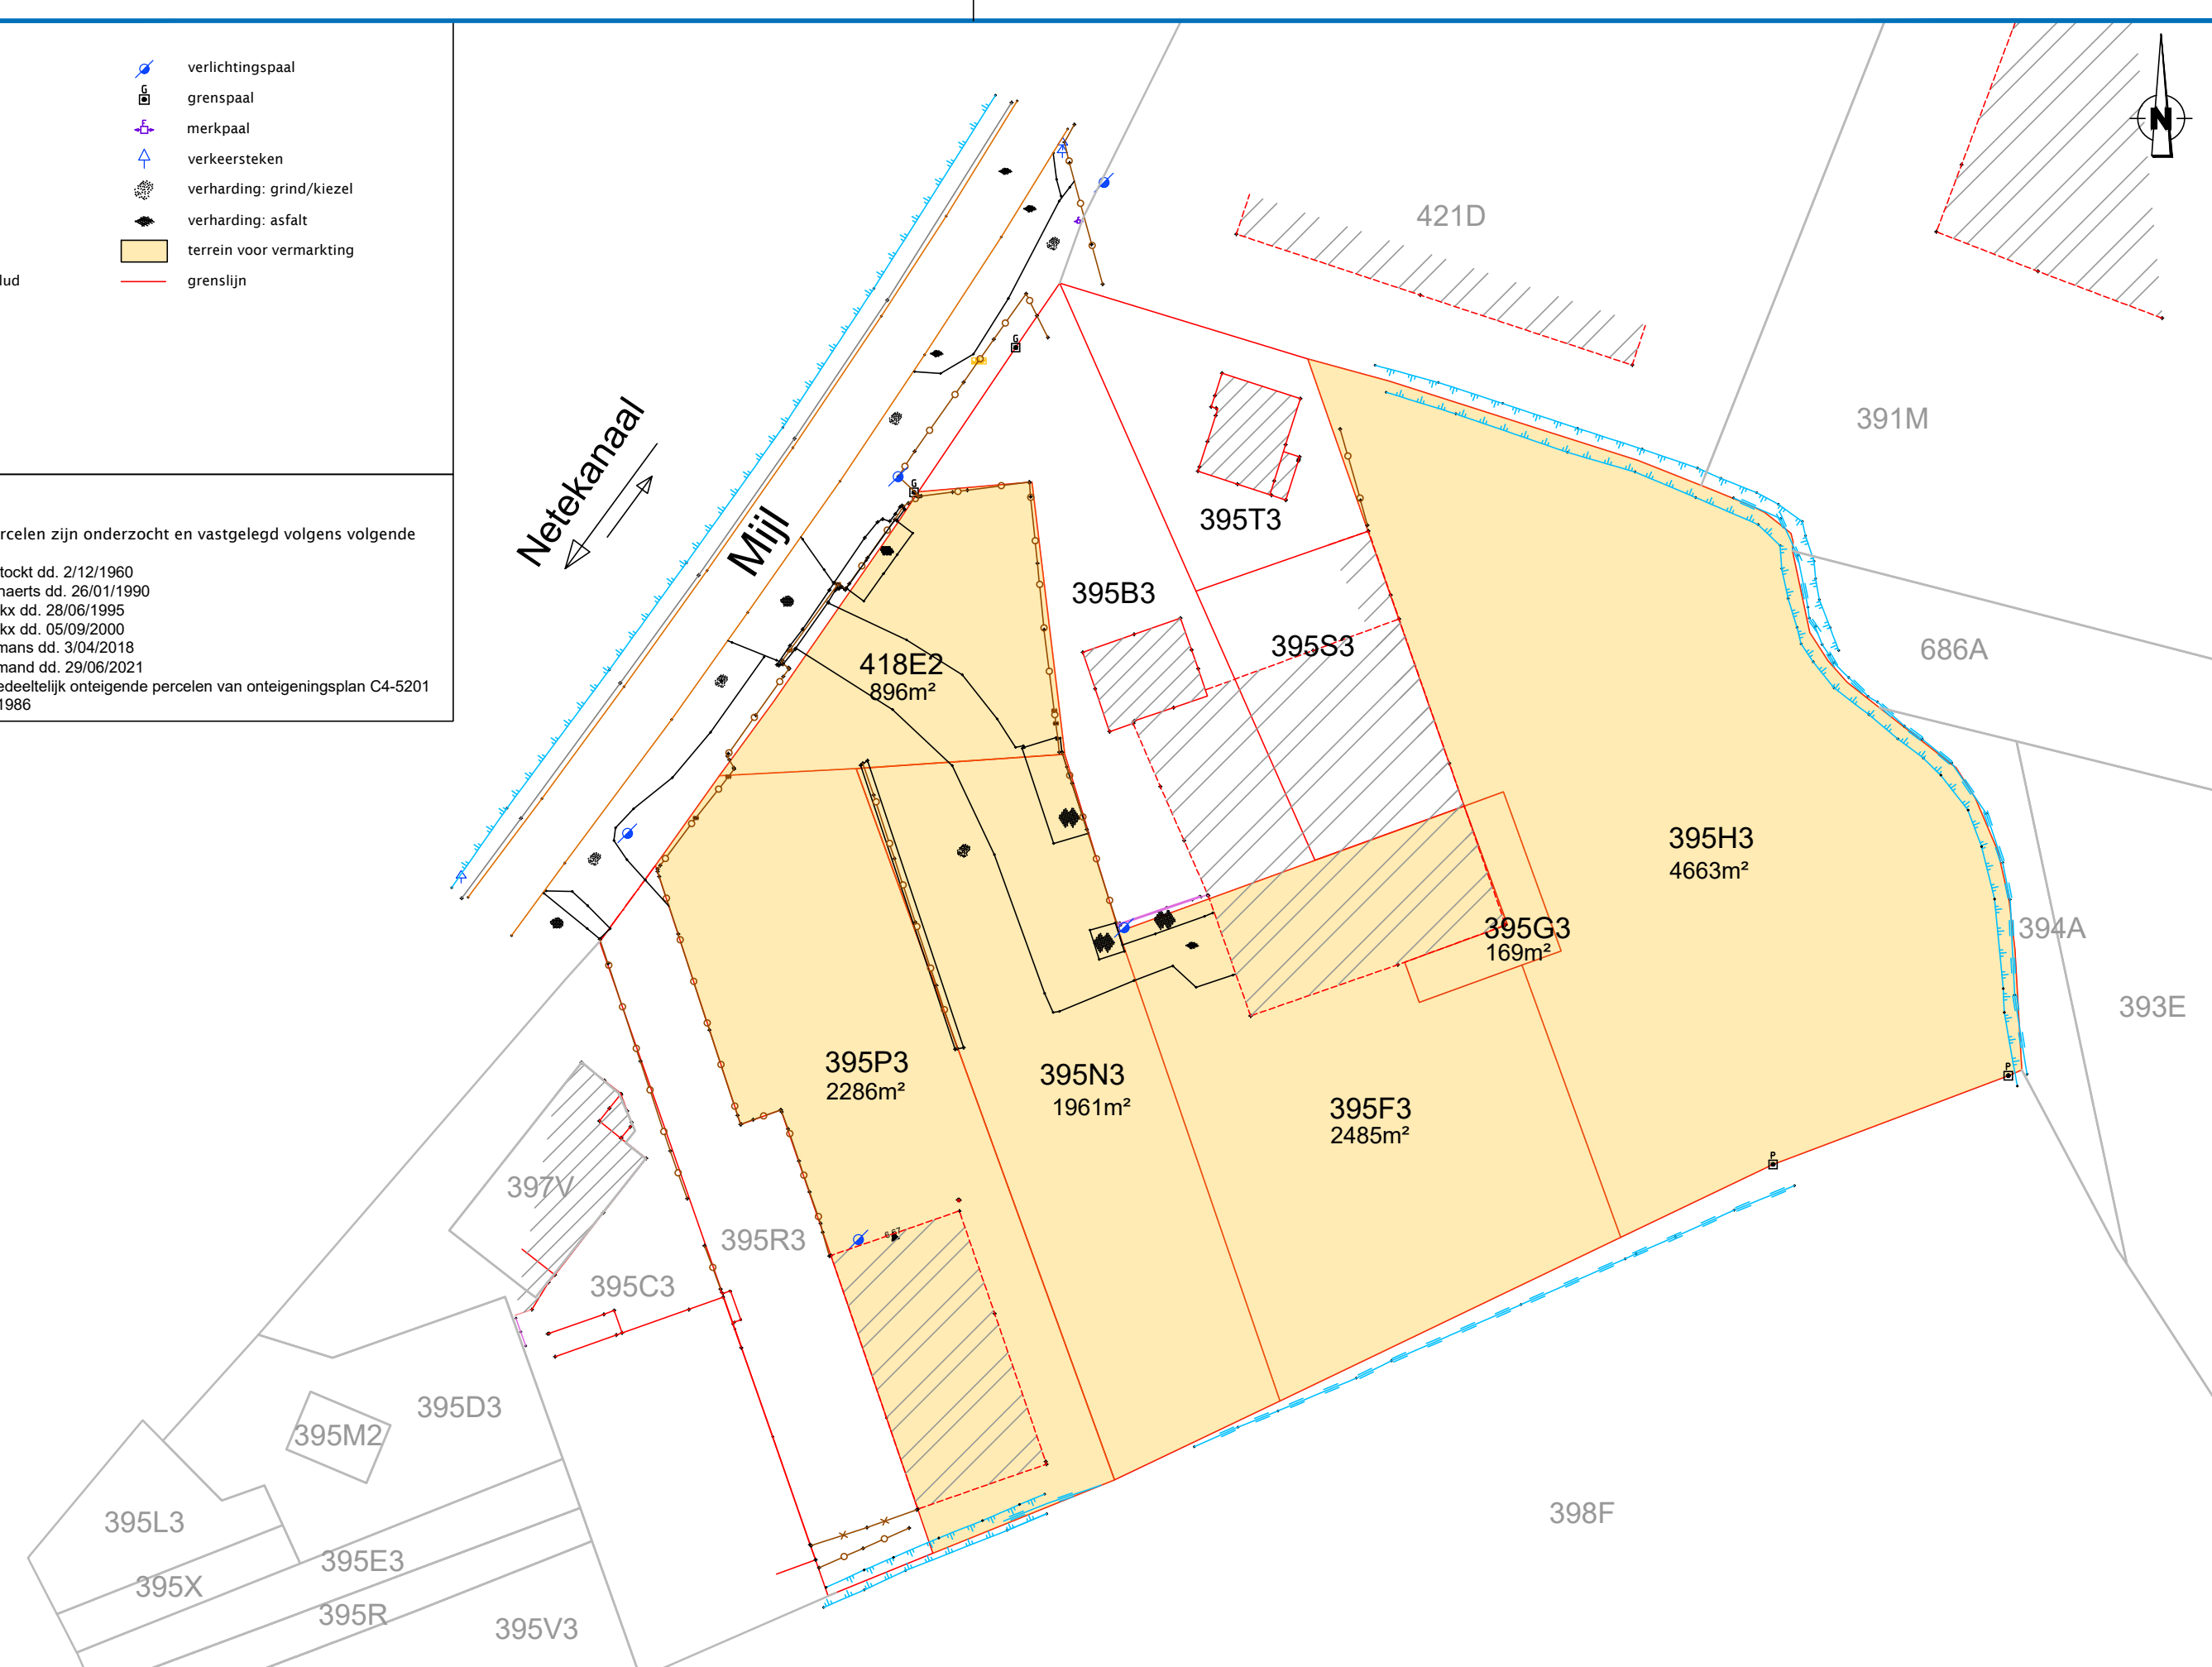

Vermarktingsplan

SCHAAL: 1/750