




Liggingsplan		SCHAAL: 1/5000	
GEOGRAFISCHE INFORMATIE		BRONVERMELDING	
Coördinatenstelsel		Lambert72 EPSG31370	
Hoogterefentie		TAW	
Eenheden		Meter	

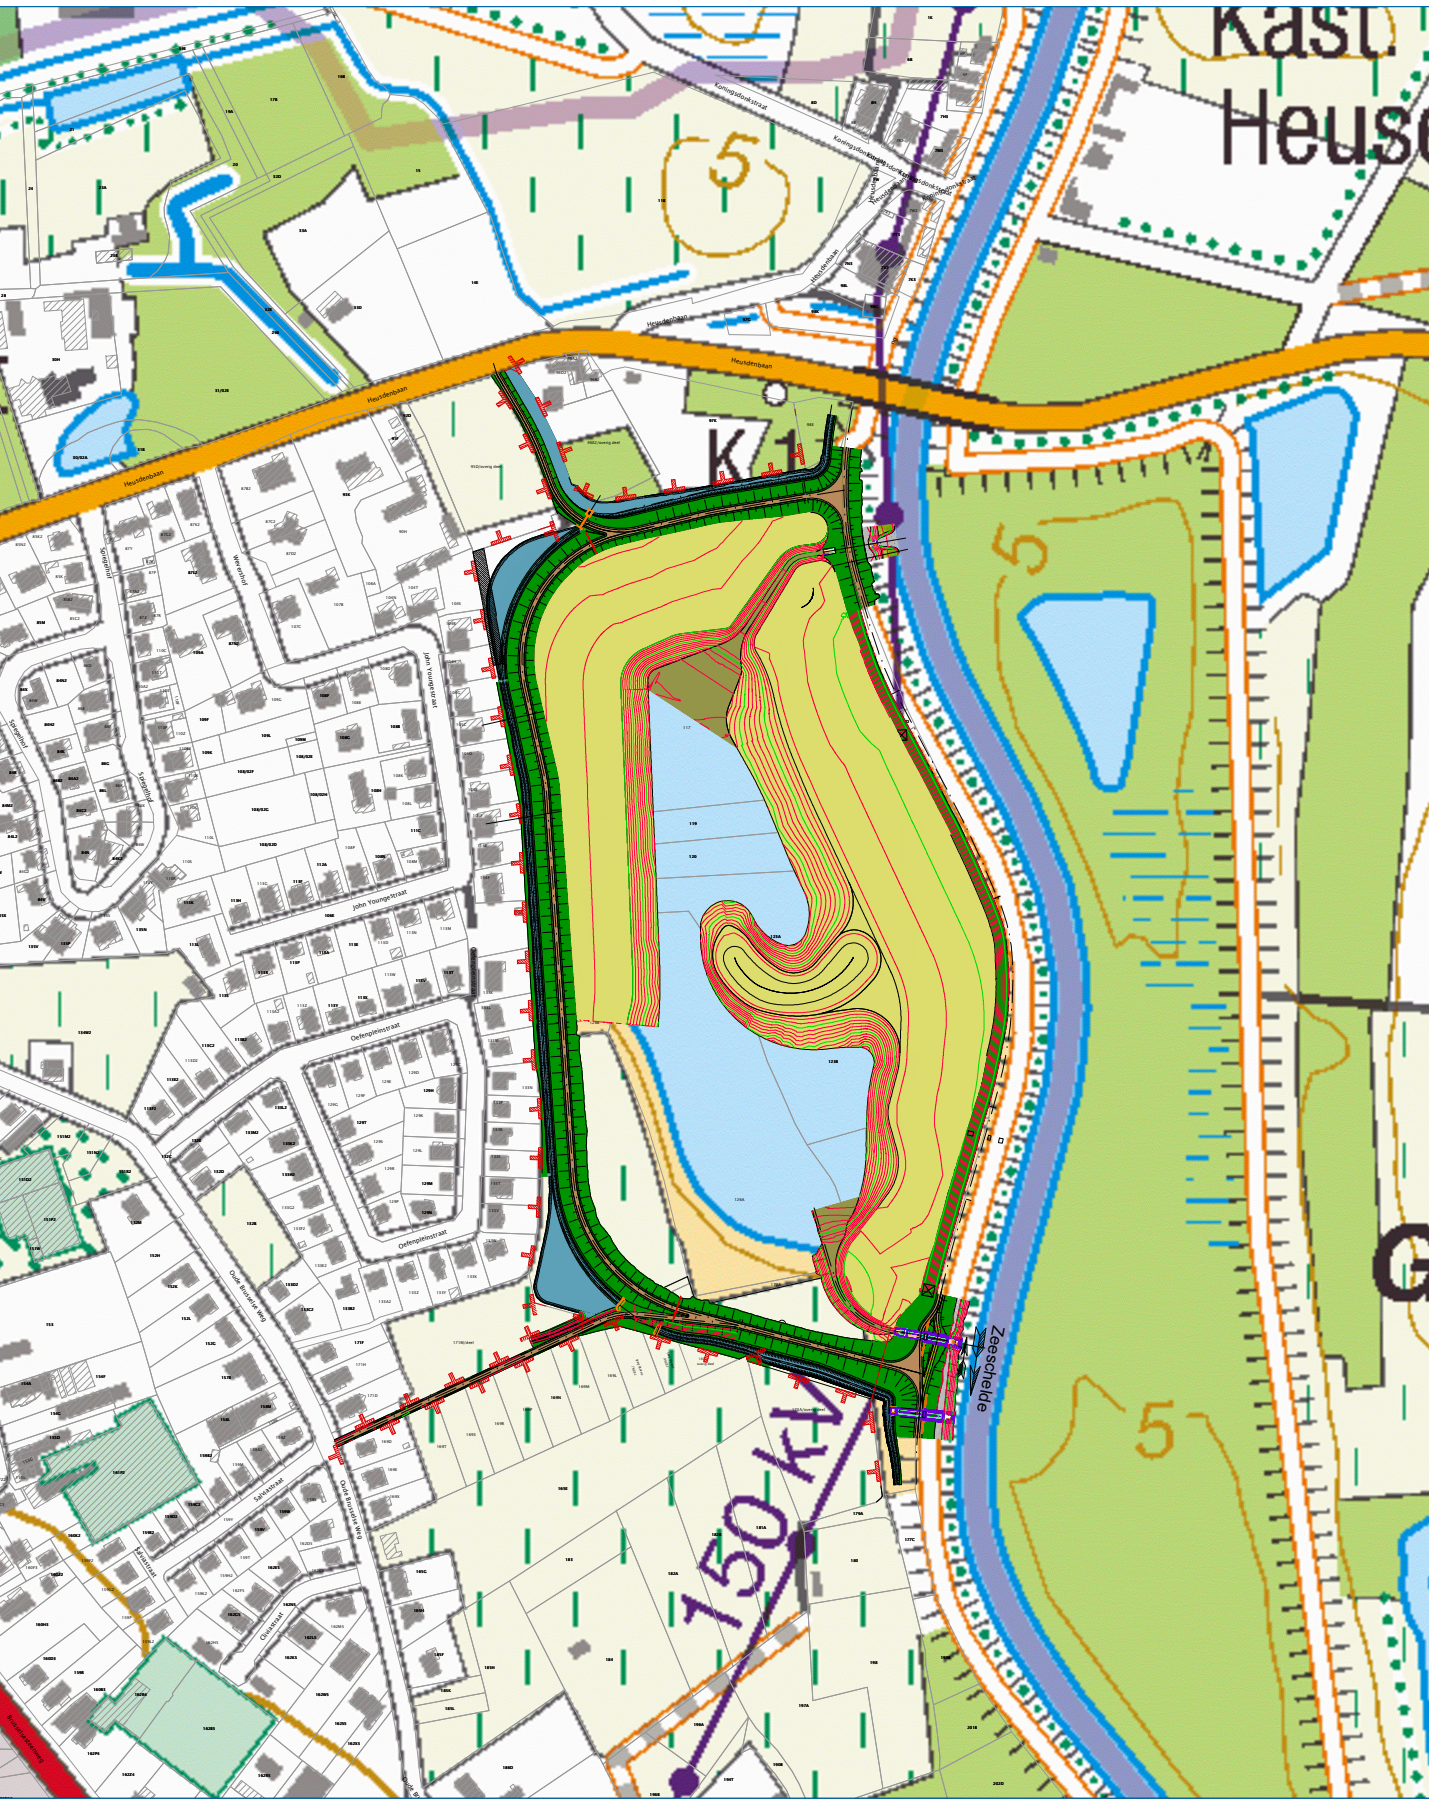

AFDELING REGIO CENTRAAL
HAVENSTRAAT 44 • 3500 HASSELT
regio.centraal@vlaamsewaterweg.be
www.vlaamsewaterweg.be

PLANNR. **C4_9304_03**

Getekend door
Jackie de Villers
Jackie de Villers

Nagezien
Rachid Bouajhaf
Rachid Bouajhaf

Opgemaakt door de ondergetekende ingenieur
Antwerpen,

Michael De Beukelaer-Dossche
(Signature)
ir. Michael De Beukelaer-Dossche

HISTORIEK	IND.	DATUM	KENMERK	TK
A		05/06/24	aanmaak plan	JDV

1/1000

ZEESCHELDE RO.

Scheldemeander Gent-Wetteren deel 1
Ontpoldering voormalige zandwinningsput
te Melle

Bijlage bij projectnota
PROJECTPLAN