


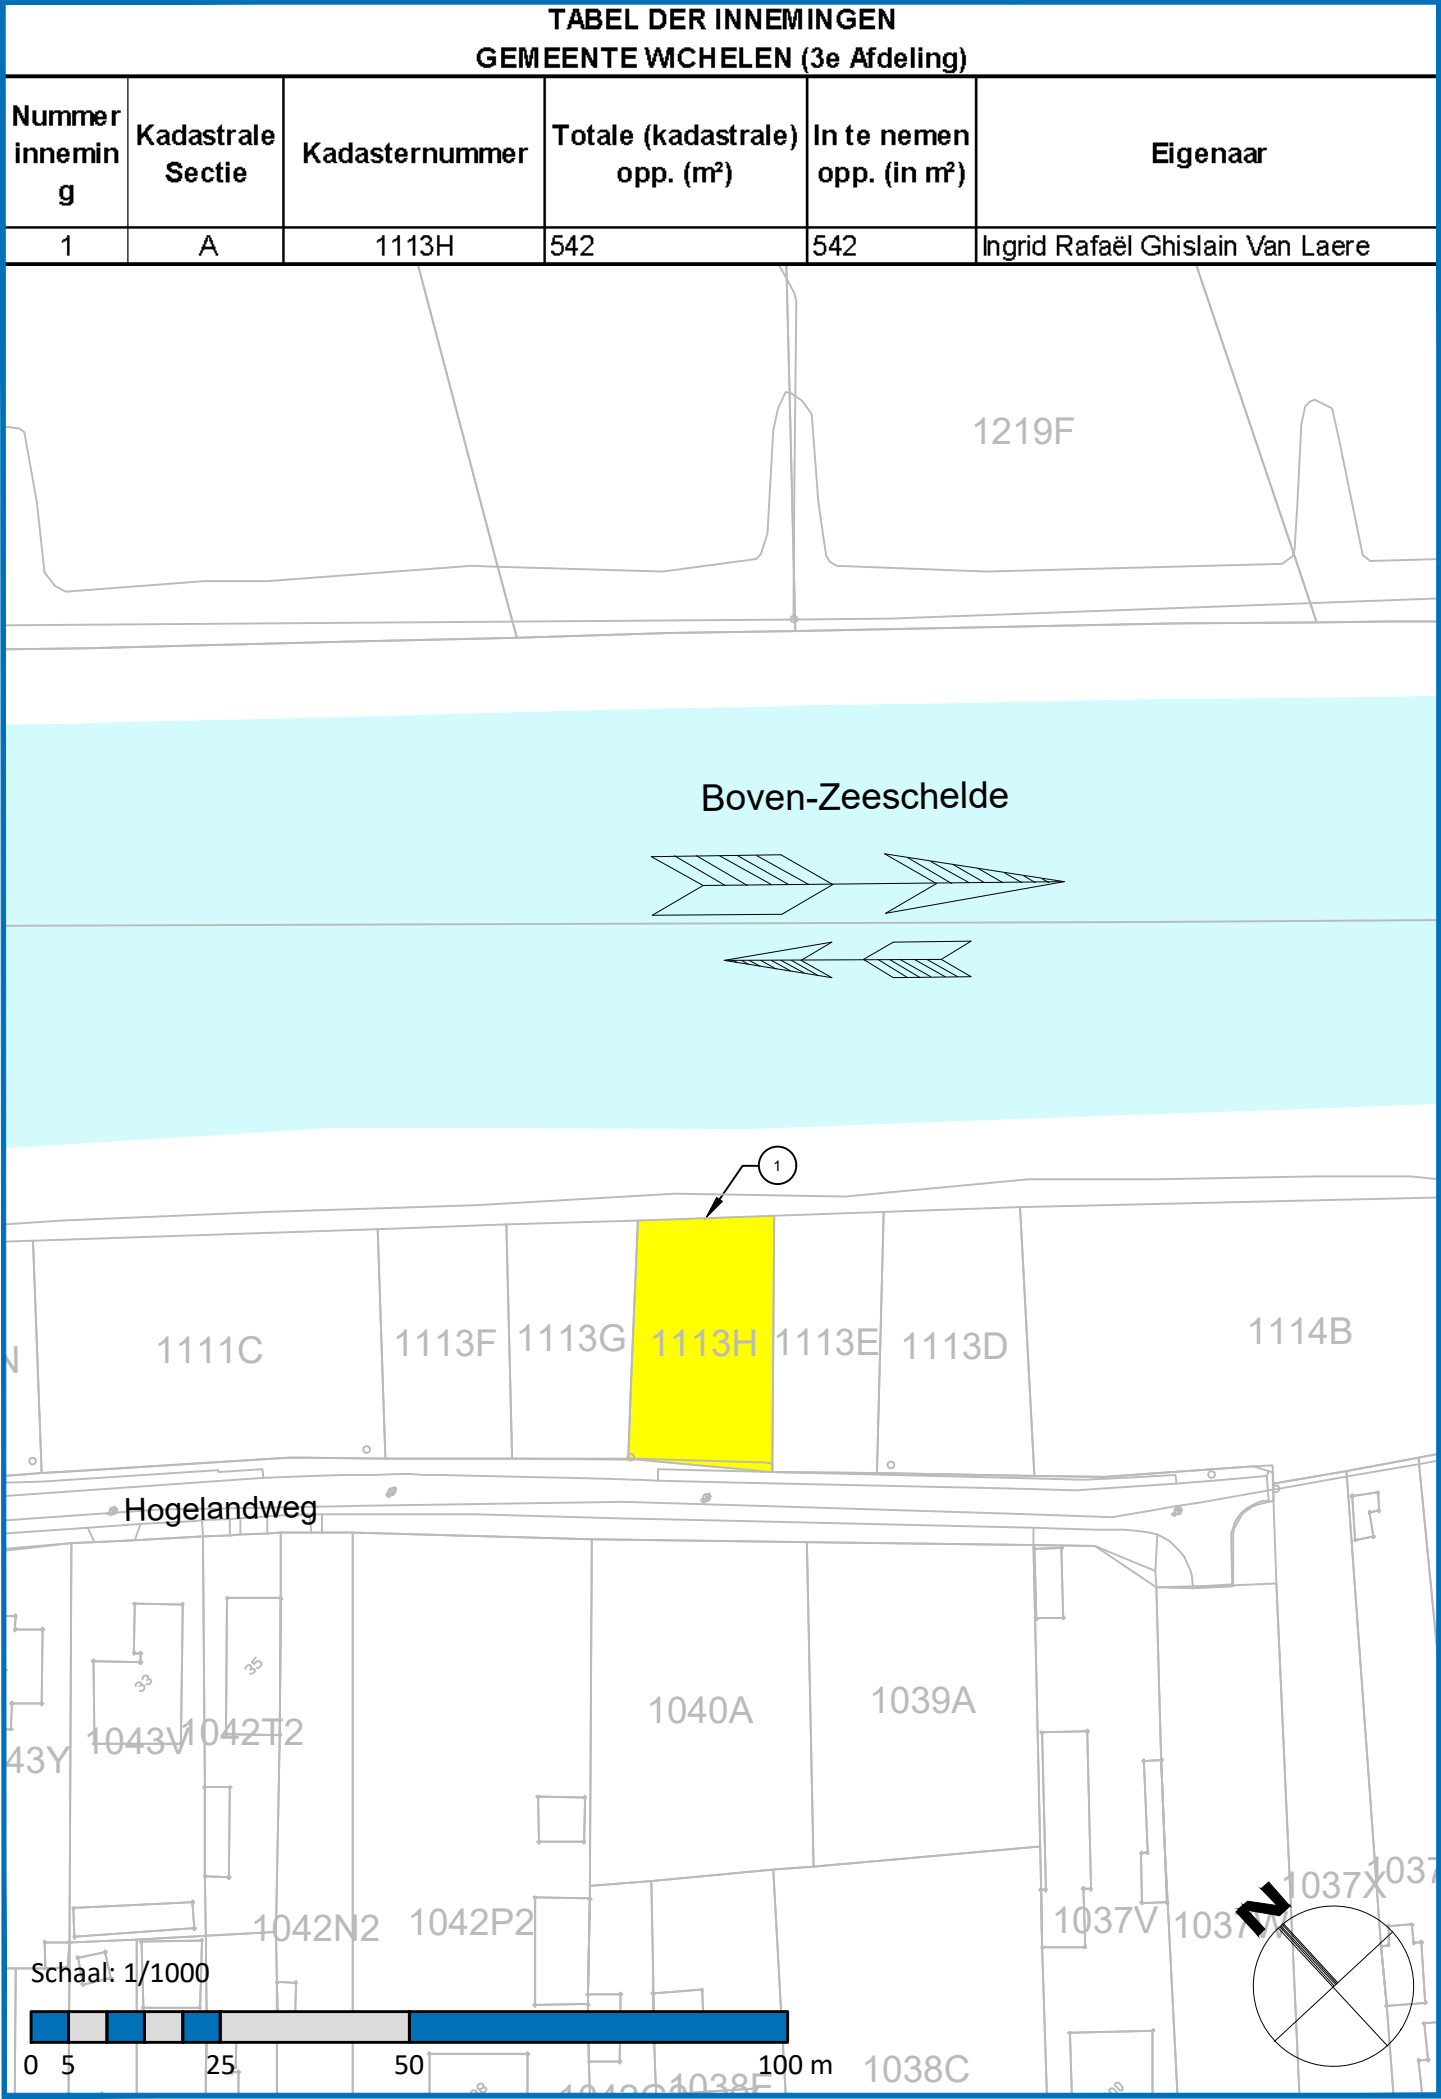



AFDELING REGIO CENTRAAL

HAVENSTRAAT 44 - 3500 HASSELT

regio.centraal@vlaamsewaterweg.be

www.vlaamsewaterweg.be

PLANNR.

C4_9496_01

Getekend door

Elien Keyers

(Signature)

Elien Keyers

Nagezien

Rachid Boulajhaf

(Signature)

Rachid Boulajhaf

Voor de Vlaamse Waterweg nv

De landmeter-expert LAN 04-0556

Antwerpen,

Stijn Scheers

(Signature)

Stijn Scheers

Aantal plans: 1/1

Opgemaakt door de ondergetekende ingenieur

Antwerpen,

Michiel Derycke

(Signature)

ir. Michiel Derycke

Gezien om gevoegd te worden bij het definitief

onteiningsbesluit van het afdelingshoofd van de

Afdeling Regio Centraal van De Vlaamse Waterweg nv,

Antwerpen

Getekend door:Wim Dauwe (Signature)

Getekend op:2026-01-15 14:06:52 +01:0

Reden:Ik keur dit document goed

Dauwe Wim

De Vlaamse Waterweg

ir. Wim Dauwe

HISTORIEK

IND.	DATUM	KENMERK	TK
-	15/01/26	aanmaak plan	
A			

AFMETING: 630mm x 297mm

SCHAAL: 1/1000

Boven-Zeeschelde R.O.

Oeverstabilisatie t.h.v. Hogelandweg

Wichelen

ONTEIGENINGSPLAN

PLAN EN TABEL VAN DE ONTEIGENINGEN

OP HET GRONDGEBIED VAN DE GEMEENTE WICHELEN