MINISTERE VAN OPENBARE WERKEN
Bruggen & Wegen
BIJZONDERE DIENST DER KUST

Nr. X 153 M

BWW 6/182.5

St Kruispoortbrug te Brugge.

ALGEMEEN ZICHT en LEUNING.

Opgemaakt door: ingenieur der bruggen der Kust
Brussel, 30 oktober 1922.
De o.-i. ingenieur van Bruggen en Wegen (ingenieur 2e klasse)
Bij Koninklijk besluit van 15 mei 1922 goedgekeurd op voorstel van de Minister van Openbare Werken.
Brussel, Kanaal en Maritieme Zaken op Minister
De ingenieur-hoofd van Bruggen en Wegen.

Gezien om gevoegd te worden bij de Koninklijk Besluit van 15 mei 1922.
Brussel, 30 oktober 1922.
De Minister van Openbare Werken,

Ingekleurde wijzigingen:

Schaal: 1:50
Pag. 1/5

Oorspronkelijk door ingenieur-hoofd van Bruggen en Wegen, Kanaal en Maritieme Zaken op Minister

Doorsnede volgens A.B.

ALGEMEEN ZICHT.

SCHAAL : 1/50.

Planzicht.

Opstand.

Liggingsplan

SCHAAL : 1/1000.

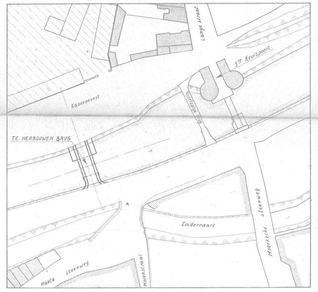

SCHAAL : 1/1.

DETAIL VAN DE LEUNING.

SCHAAL : 1/5.

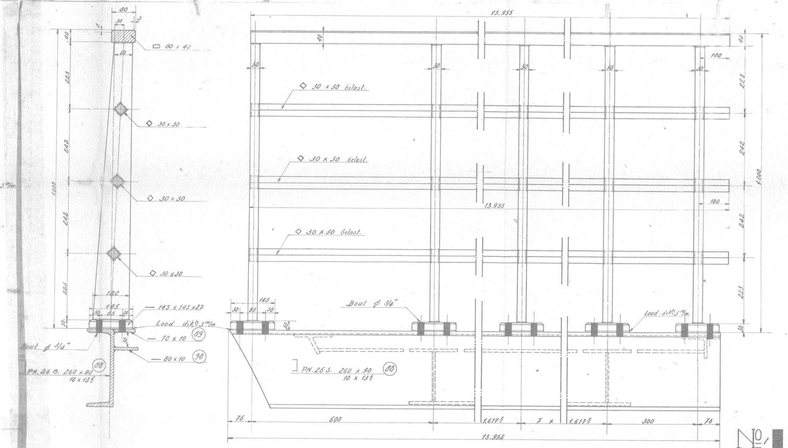

Nº X 153 M