

OVERZICHT VAN DE WERKEN

1. RENOVATIE KAAIMUUR (DE VLAAMSE WATERWEG NV)

2. AANLEGSTEIGER (DE VLAAMSE WATERWEG NV / STAD GENT)

3. RIOLERINGSWERKEN (FARYS) + 4. VERNIEUWEN BOVENBOUW (STAD GENT)

- ▶ Predikherenlei
- ▶ Okkernootsteeg
- ▶ Boeksteeg
- ▶ Nodenaysteeg
- ▶ Schuurkenstraat
- ▶ Jan van Stopenberghestraat



RENOVATIE KAAIMUUR

(DE VLAAMSE WATERWEG NV)


+ AANLEGSTEIGER

(DE VLAAMSE WATERWEG NV / STAD GENT)

► DE BESTAANDE KAAIMUUR VAN DE PREDIKHERENLEI BEVINDT ZICH IN SLECHTE STAAT

- **RENOVEREN VAN DE KAAIMUUR (DEKSTENEN, SANEREN LOZINGSPUNTEN, LEUNINGEN, BOLDERS, METSELWERK...)**
- **AFBRAAK UITKRAGING KANT HOORNSTRAAT**
 - Verlagen van de kaaimuur ter hoogte van de Sint-Michielsbrug
 - Herstellen van de watertrappen
 - Bouw van een steiger als aanlegplaats voor kano's en kajaks

Zicht vanaf Leie op gerenoveerde kaaimuur met gerenoveerde watertrap (zicht richting Predikherenbrug).

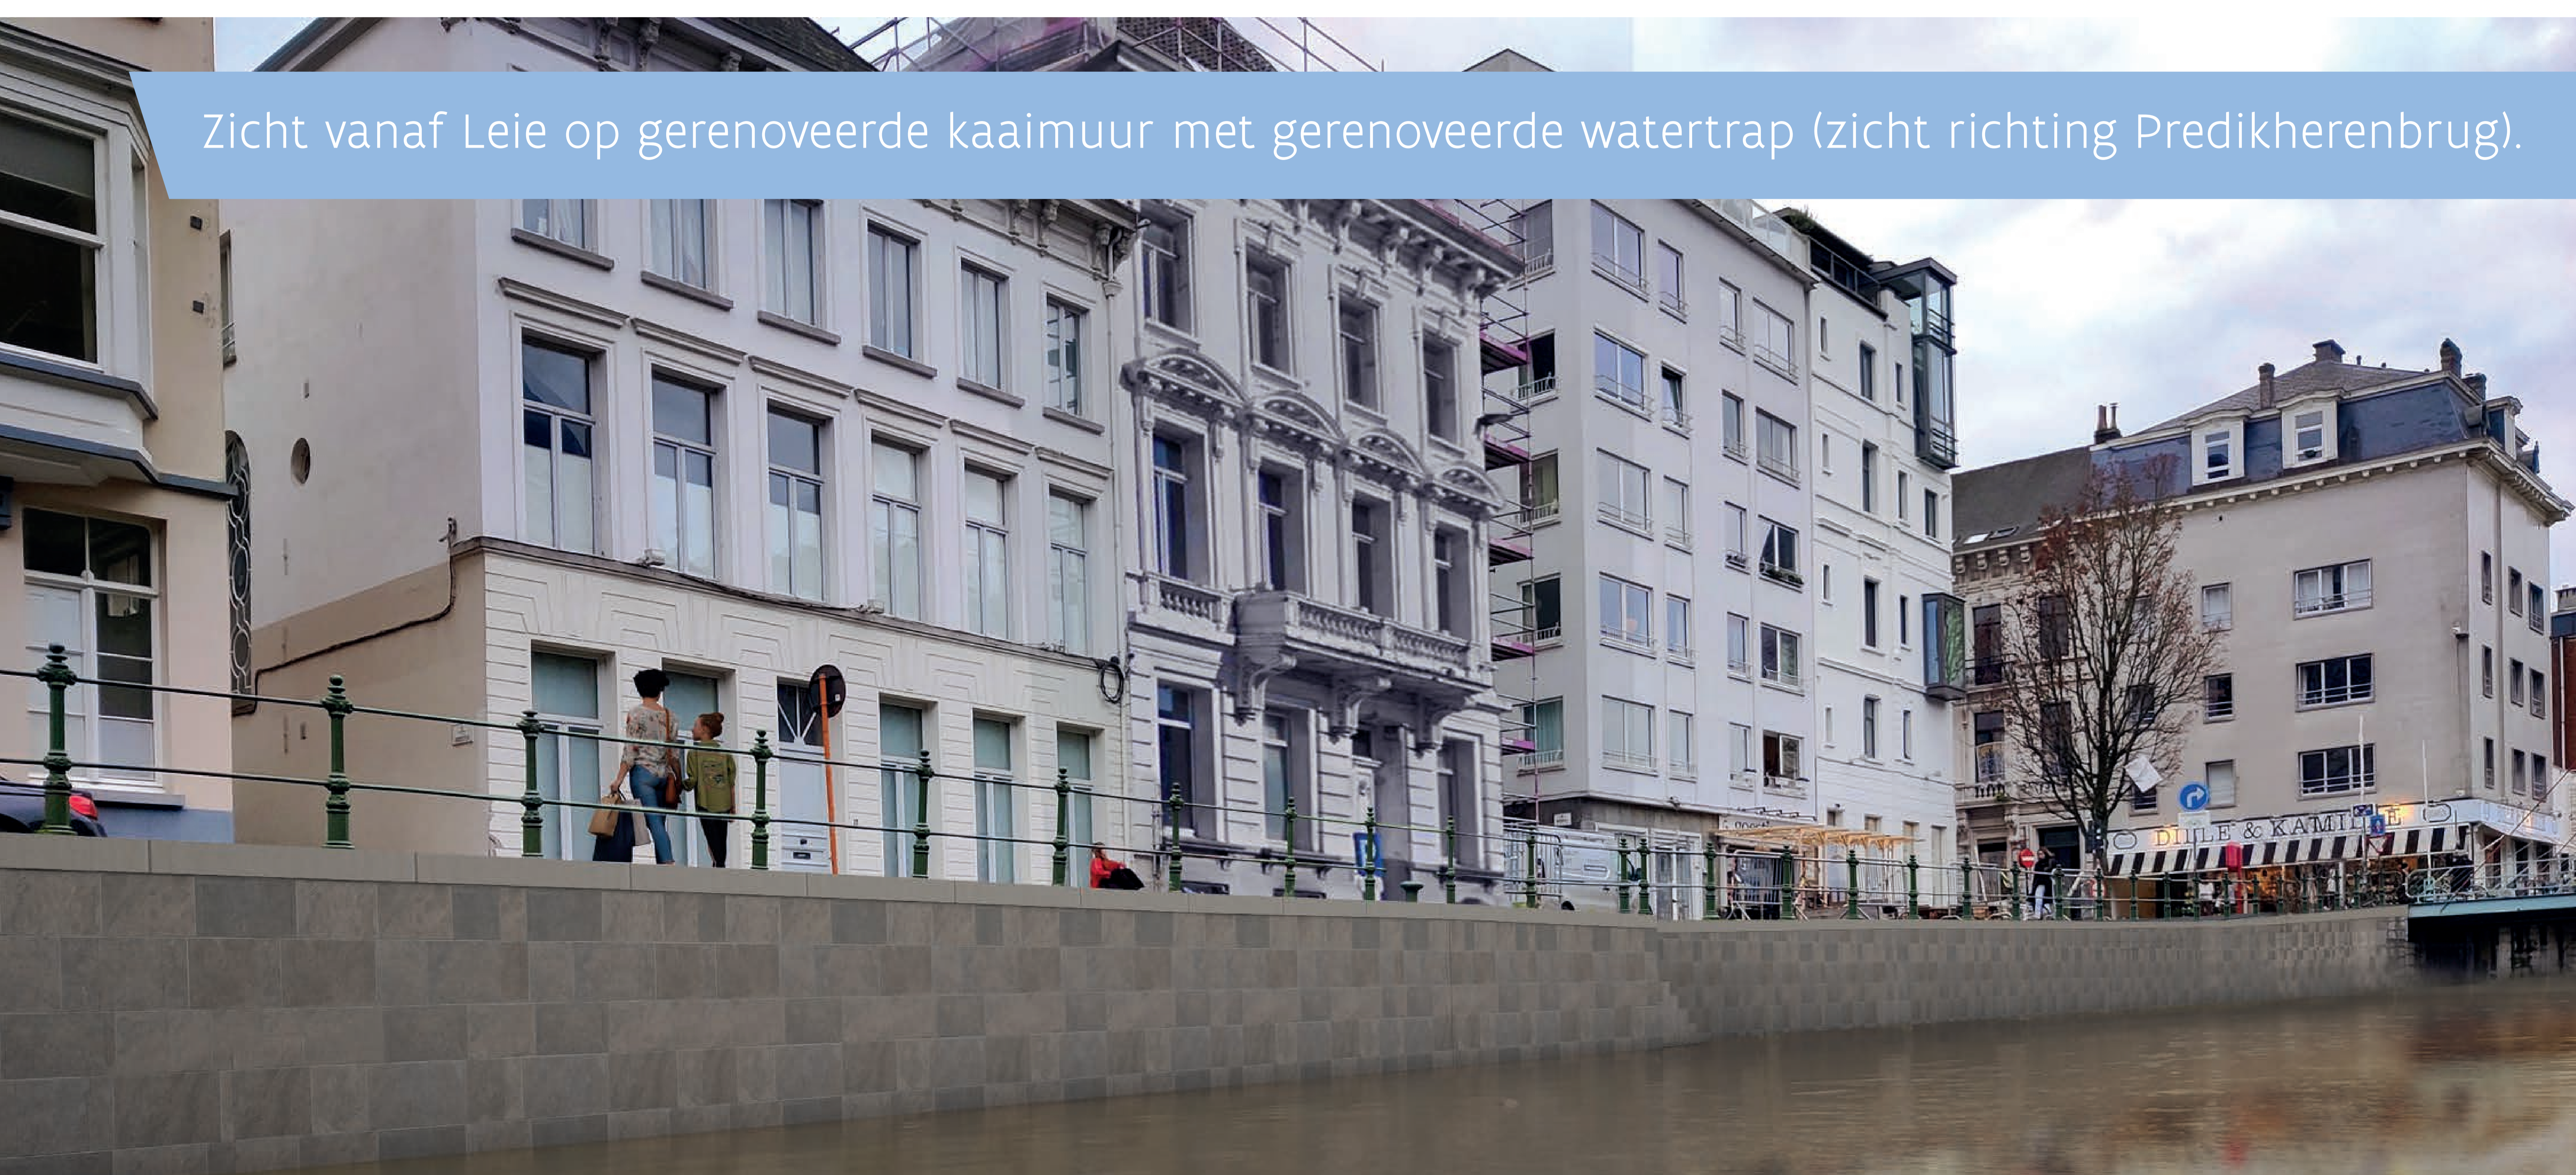

Zicht vanaf Leie op gerenoveerde kaaimuur + nieuwe steiger voor kano's en kajaks (zicht richting Sint-Michielsbrug).



RIOLERINGS WERKEN (FARYS)

Werken in stedelijke omgeving in de nabijheid van historische panden:

► **PREDIKHERENLEI**

- Aanleg gescheiden stelsel, indien mogelijk
- Finaal ontwerp afhankelijk van renovatie kaaimuur
- Lozingspunten naar Leie saneren

► **JAN VAN STOPENBERGHESTRAAT**

- Behoud bestaande riolering
- Vernieuwen huisaansluitingen

► **SCHUURKENSTRAAT**

- Riolering te vernieuwen

► **NODENAYSTEEG**


- Riolering te vernieuwen

► **BOEKSTEEG**

- Riolering te vernieuwen

► **OKKERNOOTSTEEG**

- Riolering te vernieuwen

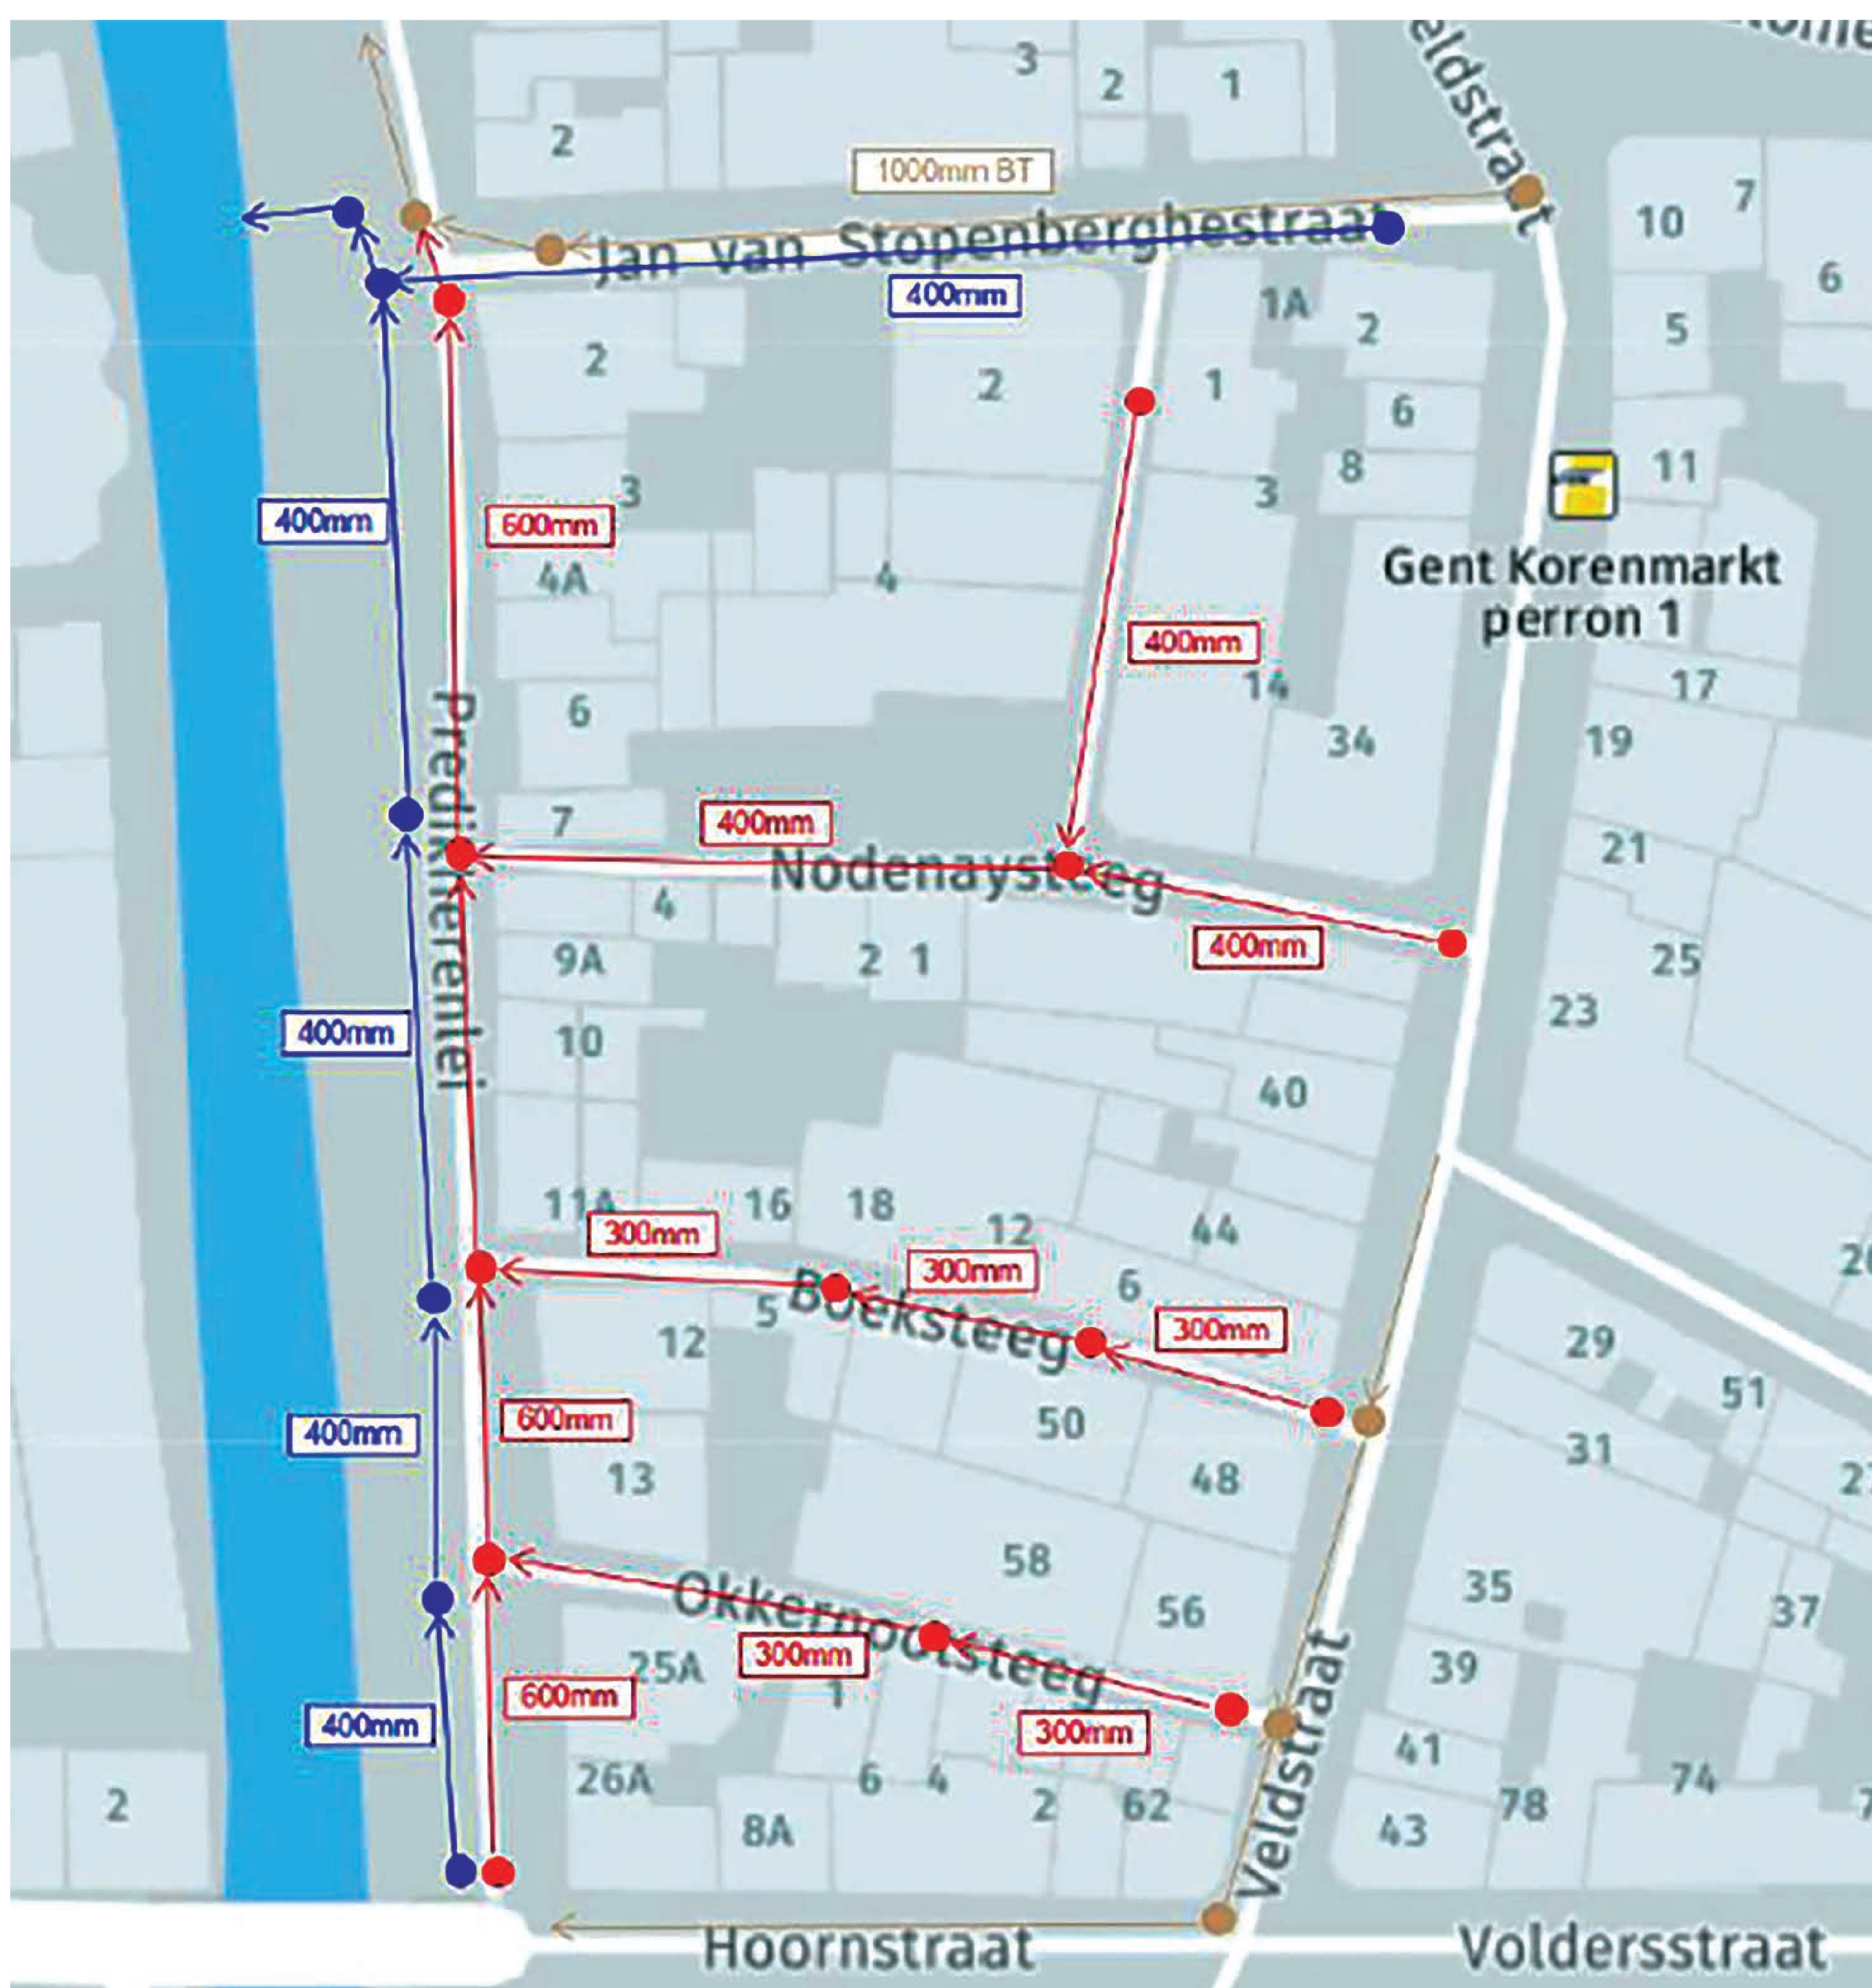

VERNIEUWEN BOVENBOUW (STAD GENT)

