


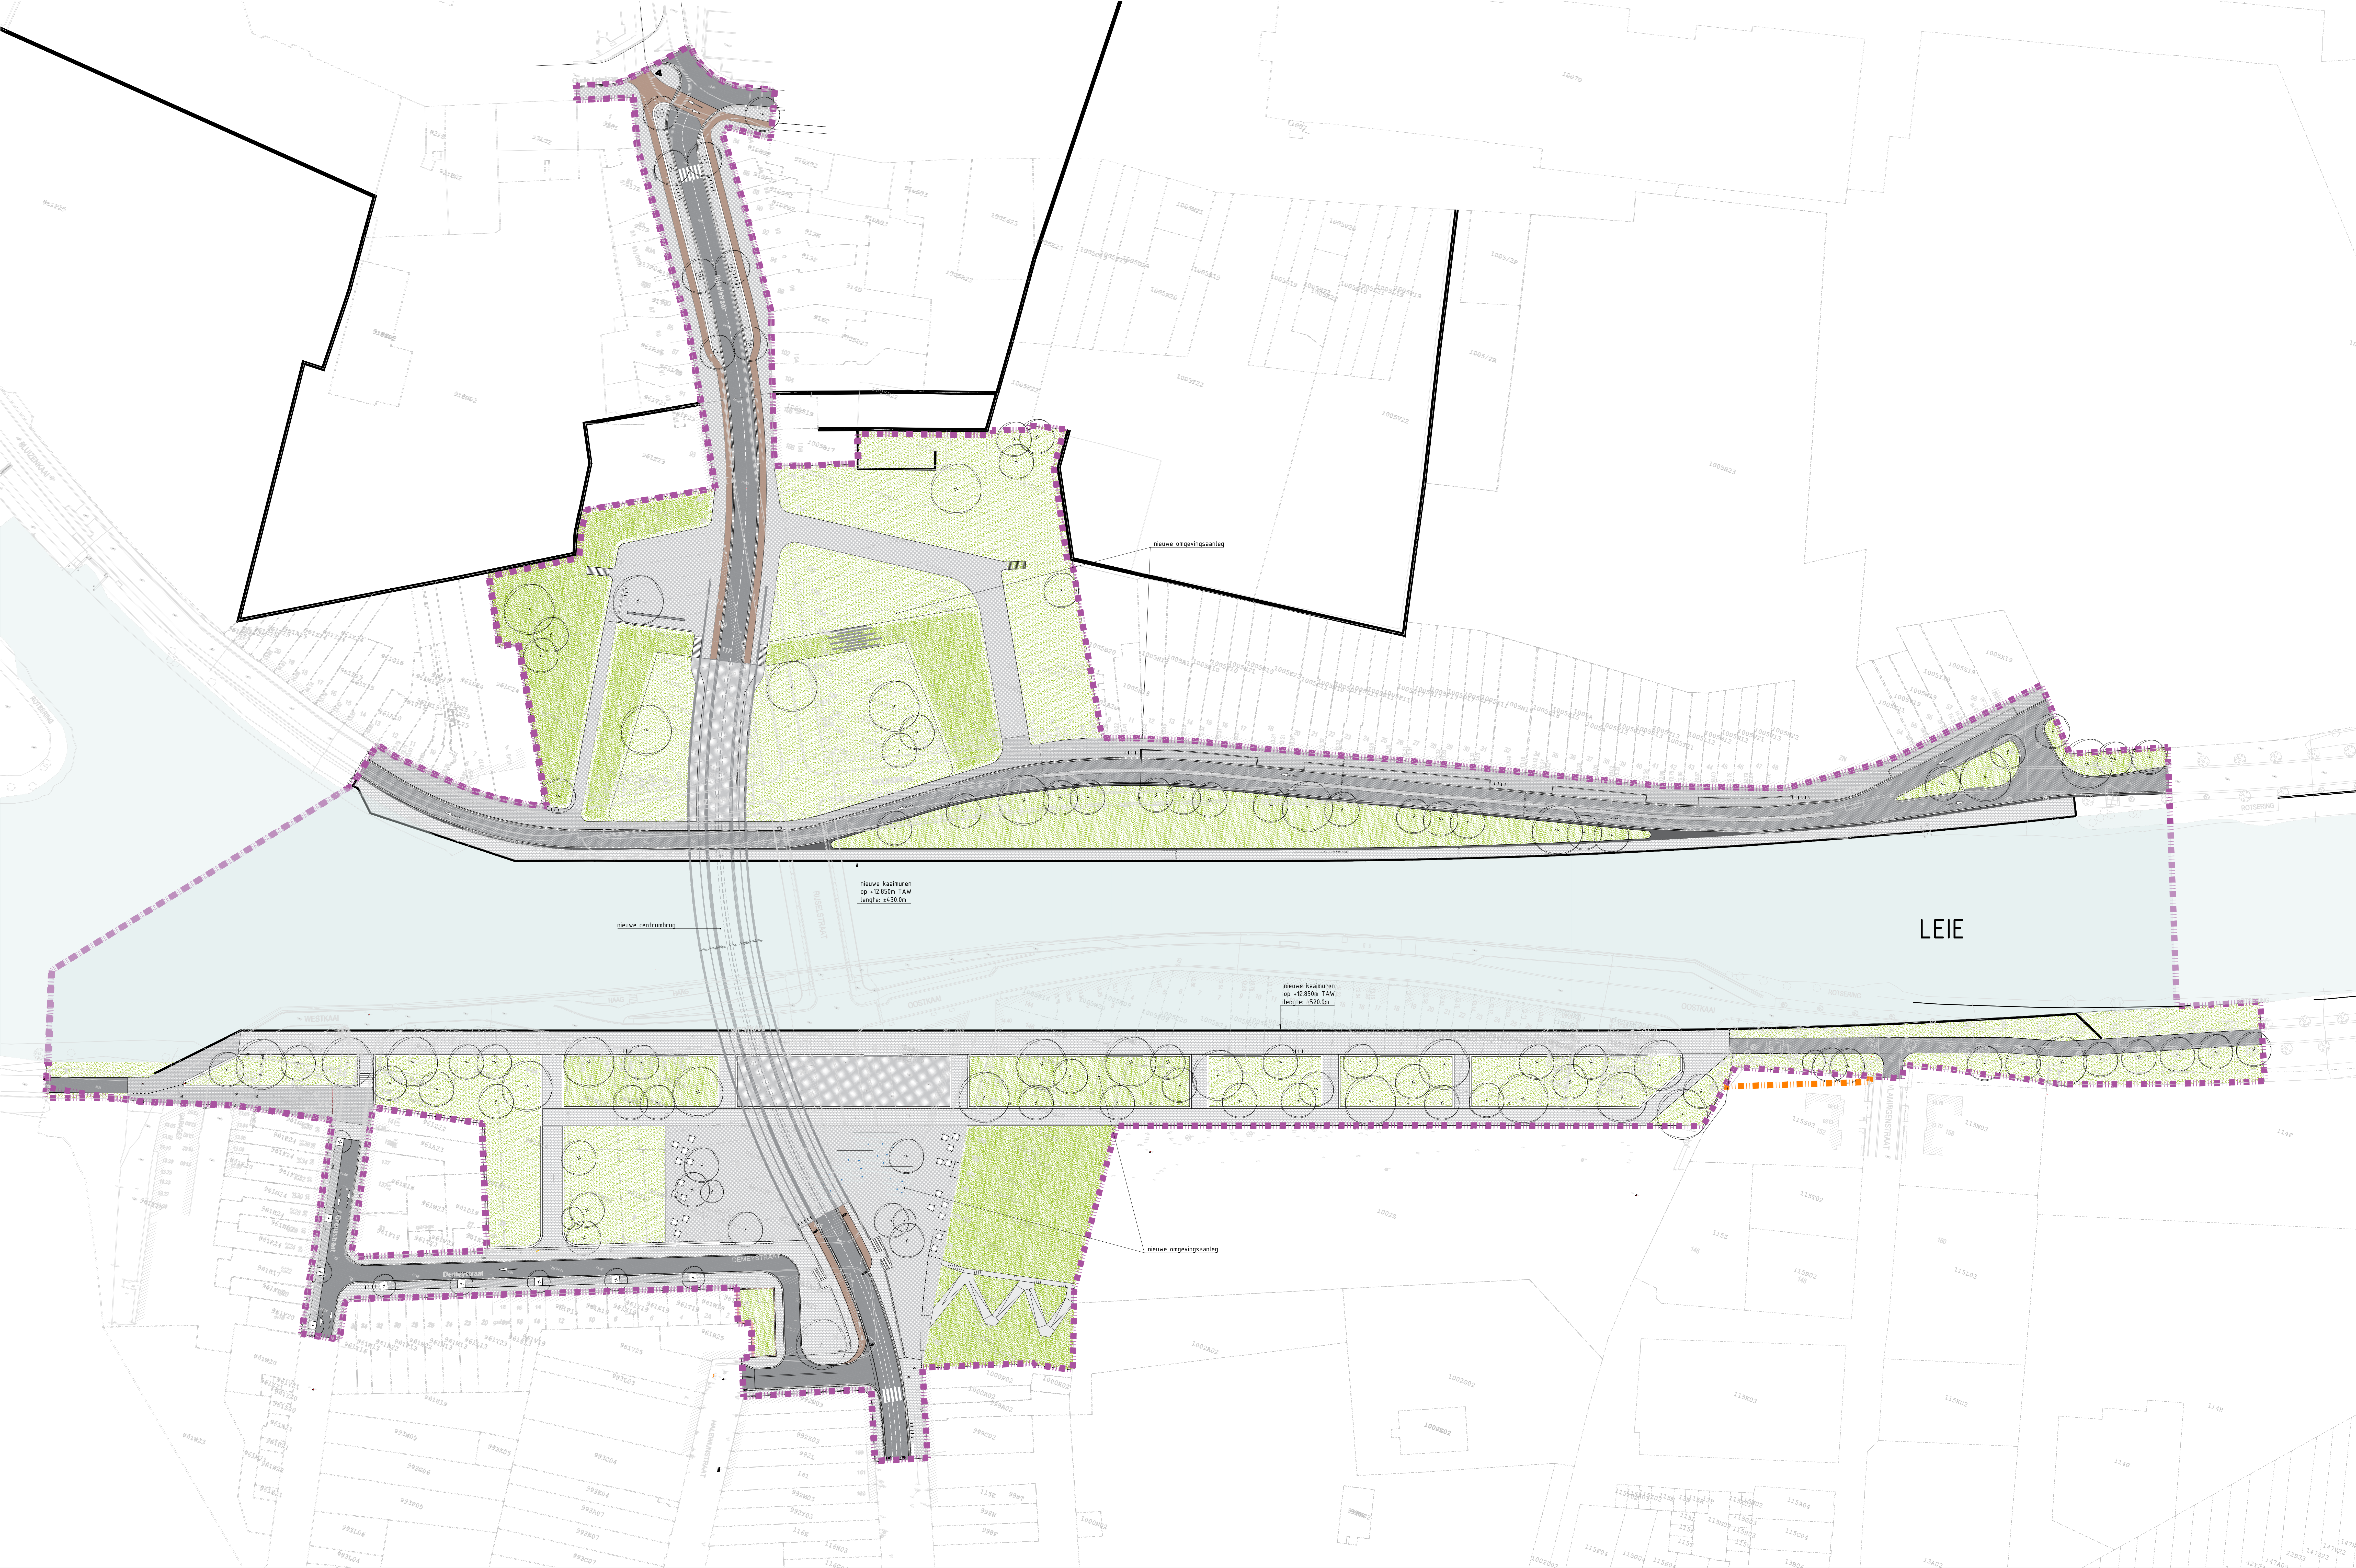

LEGENDE

Wegens (rijweg, fietspad, ...)

Boordsteen, goot, ...

Groenzone (intensief grasland)

Groenzone (extensief bloemenrijk grasland)

Bomen

Zielementen

Nieuwe kaasmuur

Bestaande toestand

Perceelsgrenzen

Grens der werken

Ondergrondse projectgrens

AFDELING REGIO WEST

GLD CENEPENPARK 205 - 8620 MERELBEKE

T 09 292 22 11 - E regio.west@vlaamsewaterweg.be

www.vlaamsewaterweg.be

PLANNR. 16EGGE1707-OM-TEK-SBE-01001-g

HISTORIEK

NO.	DATUM	KENMERK	TK	CT	GK
1	03-09-20	update ondergrondse verweveningen			
2	30-09-20	update grens der werken			
3	06-11-20	update grens der werken			

Medefinancierd door de Europese Unie
De financieringsfaciliteit voor Europese verbanden

AFMETING: 1400x800

SCHAAL: 1/500

LEIE

Bijlage bij projectnota

Doortocht van de Leie te Menen

PROJECTPLAN