
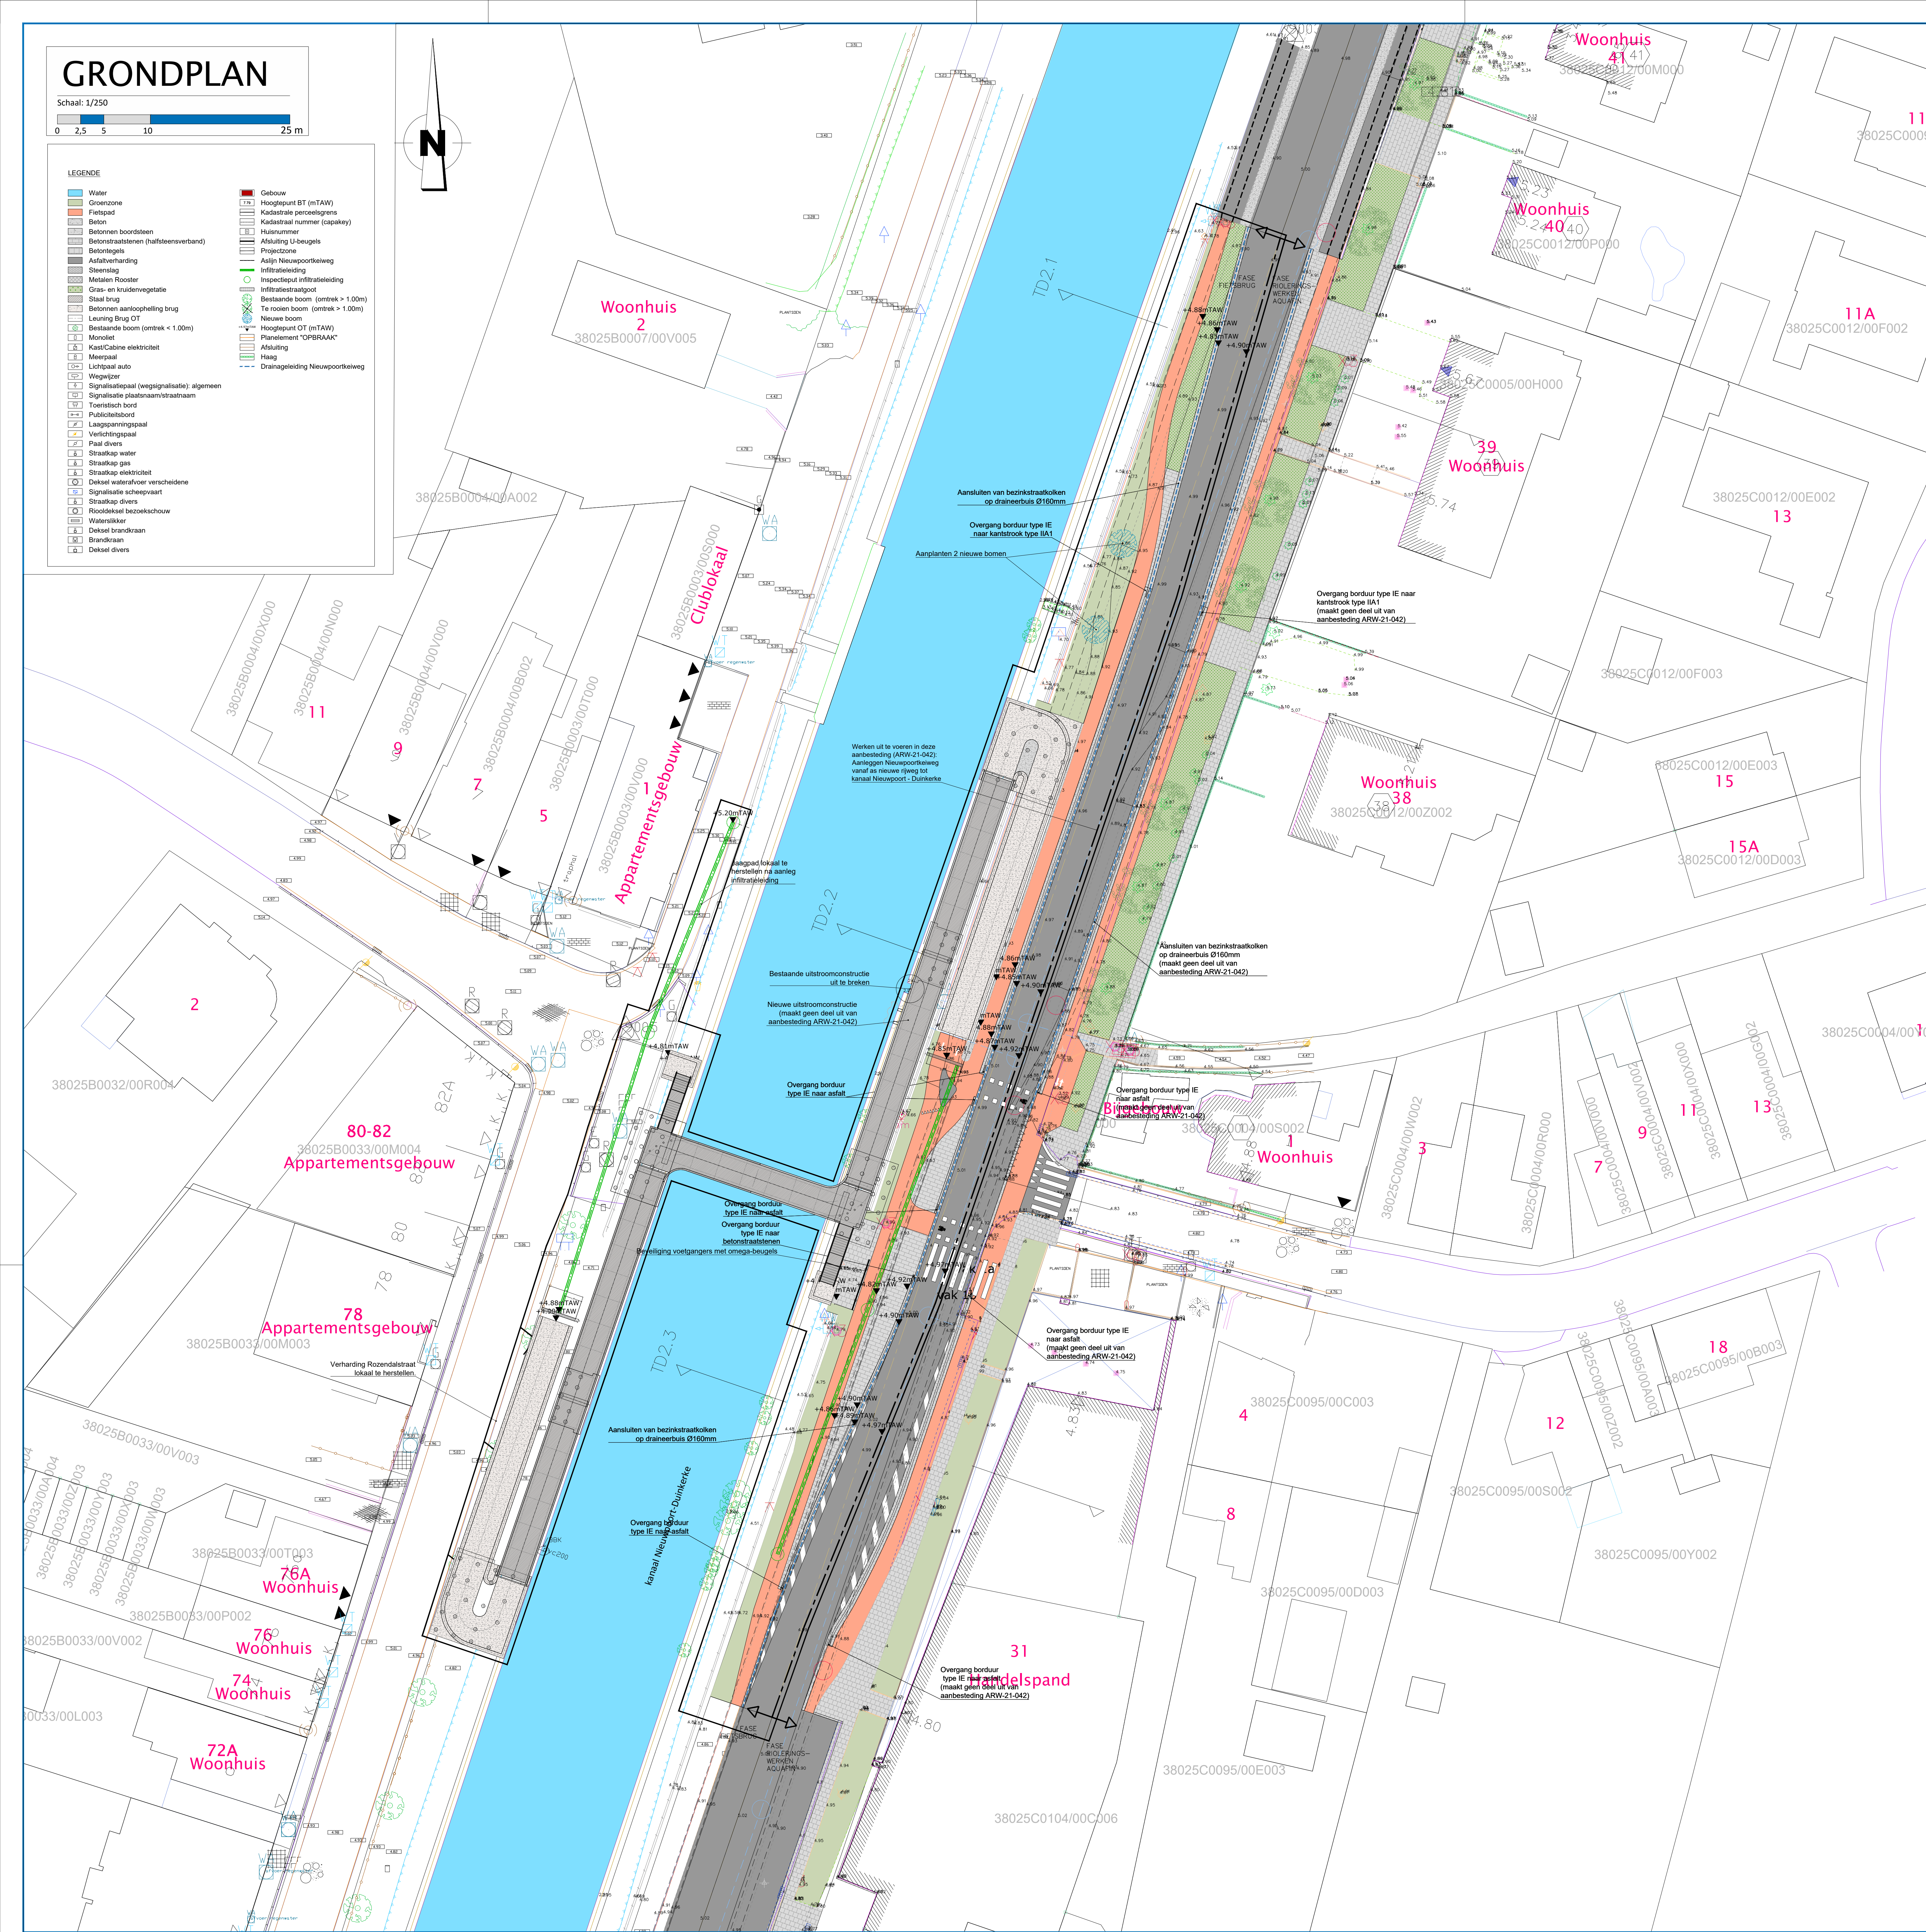


Schaal: 1/250

A horizontal scale bar with a total length of 25 meters. It is divided into segments of 2.5, 2.5, 5, 5, and 10 meters. The segments are colored in a sequence of light gray, dark blue, light gray, dark blue, and light gray.

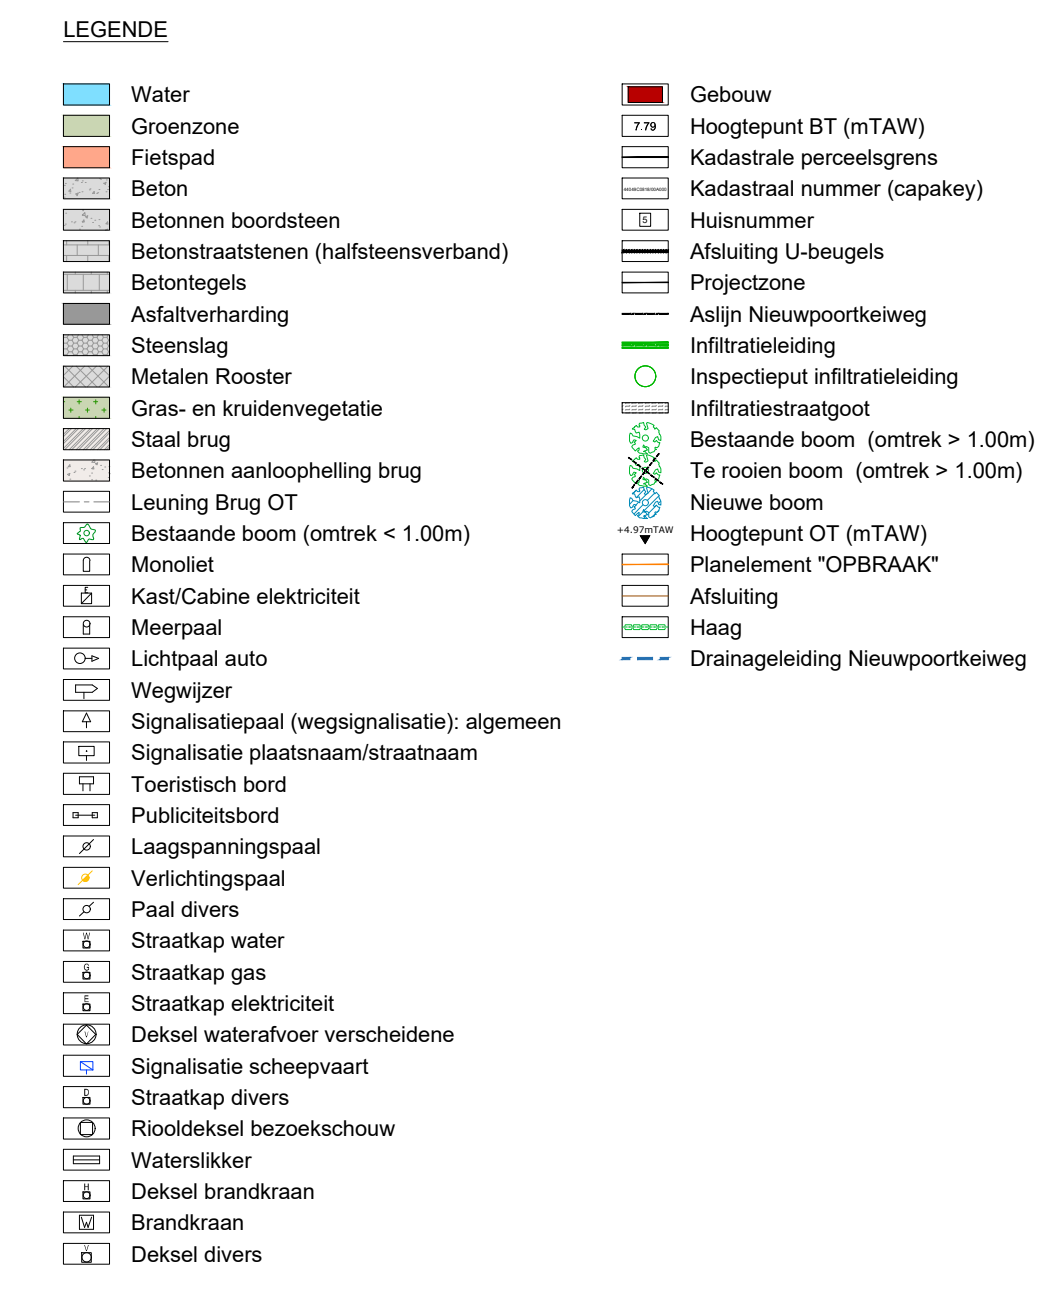

Liggingsplan

GEOGRAFISCHE INFORMATIE		BRONVERMELDING
Coördinatensysteem	Lambert72 EPSG31370	Originate versie van topografische kaart 1/10.000, raster, kleur, NGL (AGIV).
Hoogterefereentie	TAW	Grootstschalig Referentie Bestand Vlaanderen, AGV.
Eenheden	Meter	K:\01_PROJECT\PROJECTEN\01_100_225_XBR_Fortleg\Tekeningen\BR_Aanbeveling_01_100_225 01_100_225_Aanbeveling_01_100_225.XBR



AFDELING REGIO WEST
GULDENSPORENPARK 105 - 9820 MERELBEKE
T 09 292 12 11 - E regio.west@vlaamsewaterweg.be
www.vlaamsewaterweg.be

PLANNR.	D3_100 225 ABP_009
---------	--------------------

HISTORIEK			
IND.	DATUM	KENMERK	TK
-	14-07-'23	aanmaak plan	SDH
A	4-10-'23	Aanpassingen	DHS

Ing. Caroline BYTEBIER

Goedgekeurd om gevoegd te worden bij bestek (ARW-21-042)

AFMETING: 1,05x0,84= 0,88

SCHAAL: 1/250

Ing. Caroline BYTEBIER

Goedgekeurd om gevoegd te worden bij
bestek (ARW-21-042)

AFMETING: $1,05 \times 0,84 = 0,88$	SCHAAL: 1/250
-------------------------------------	---------------

KANAAL NIEUWPOORT - DUINKERKE

Bouw van een fiets- en voetgangersbrug te Veurne

AANBESTEDING