

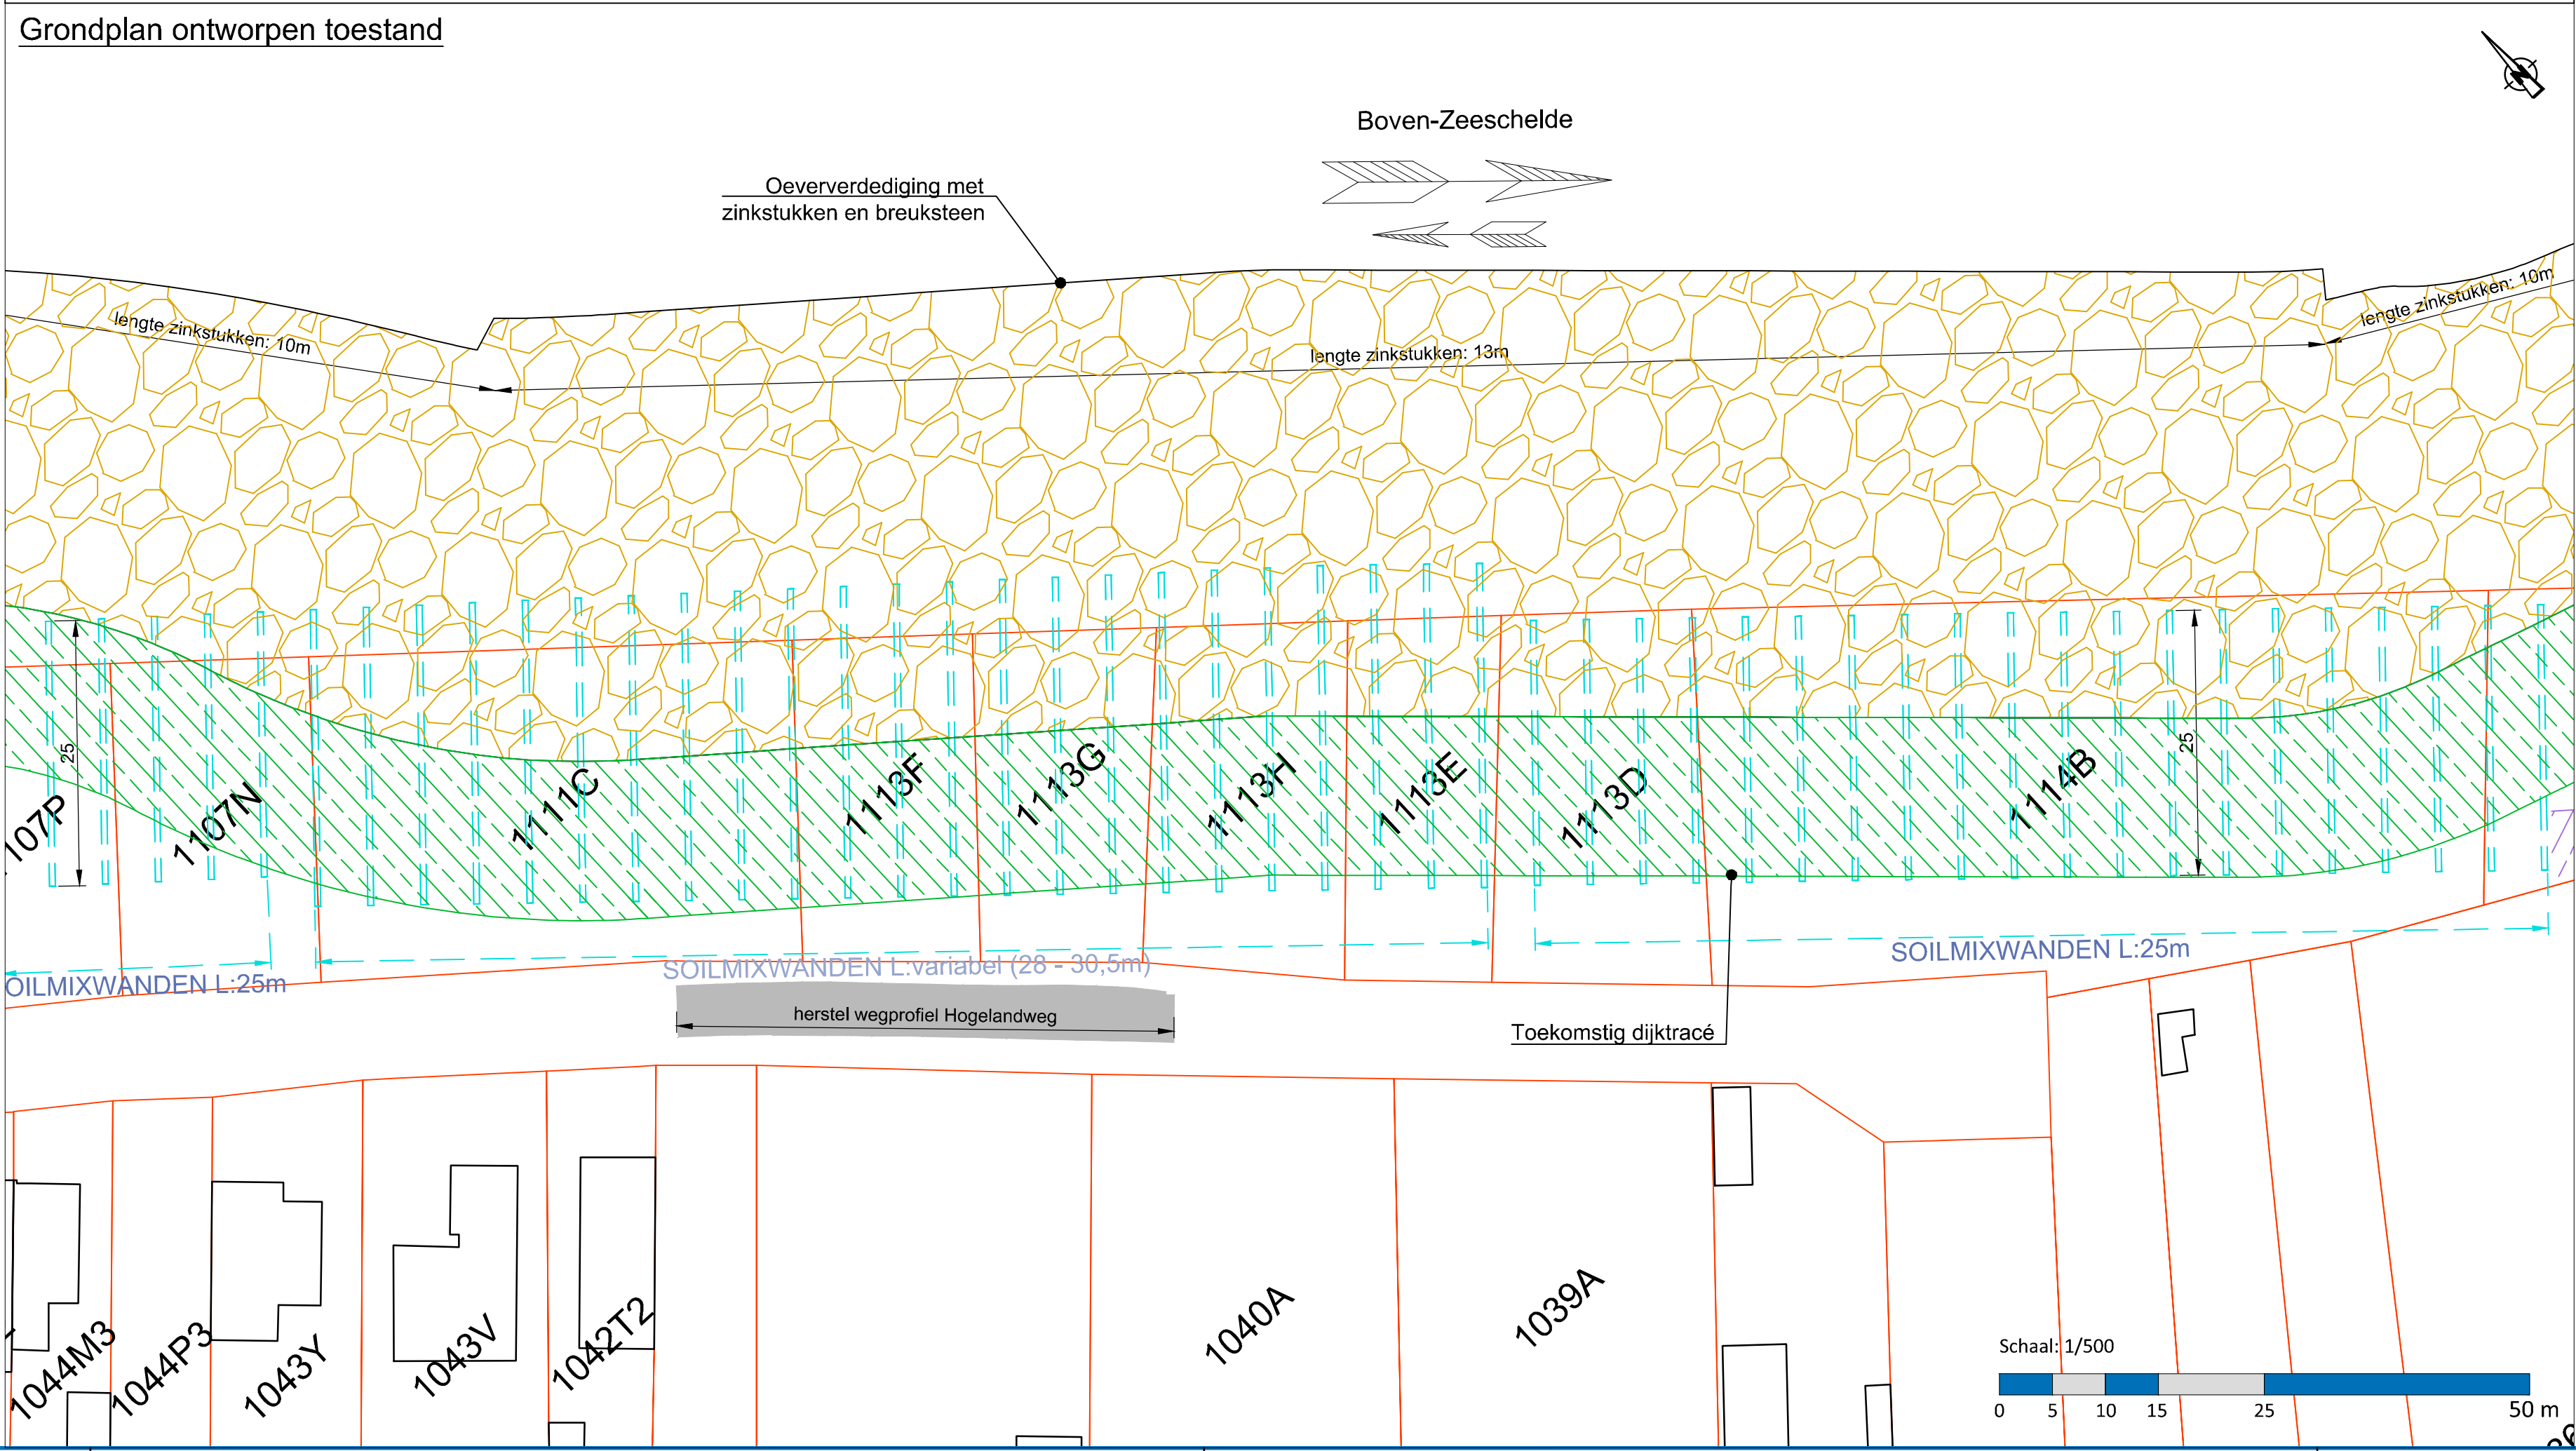
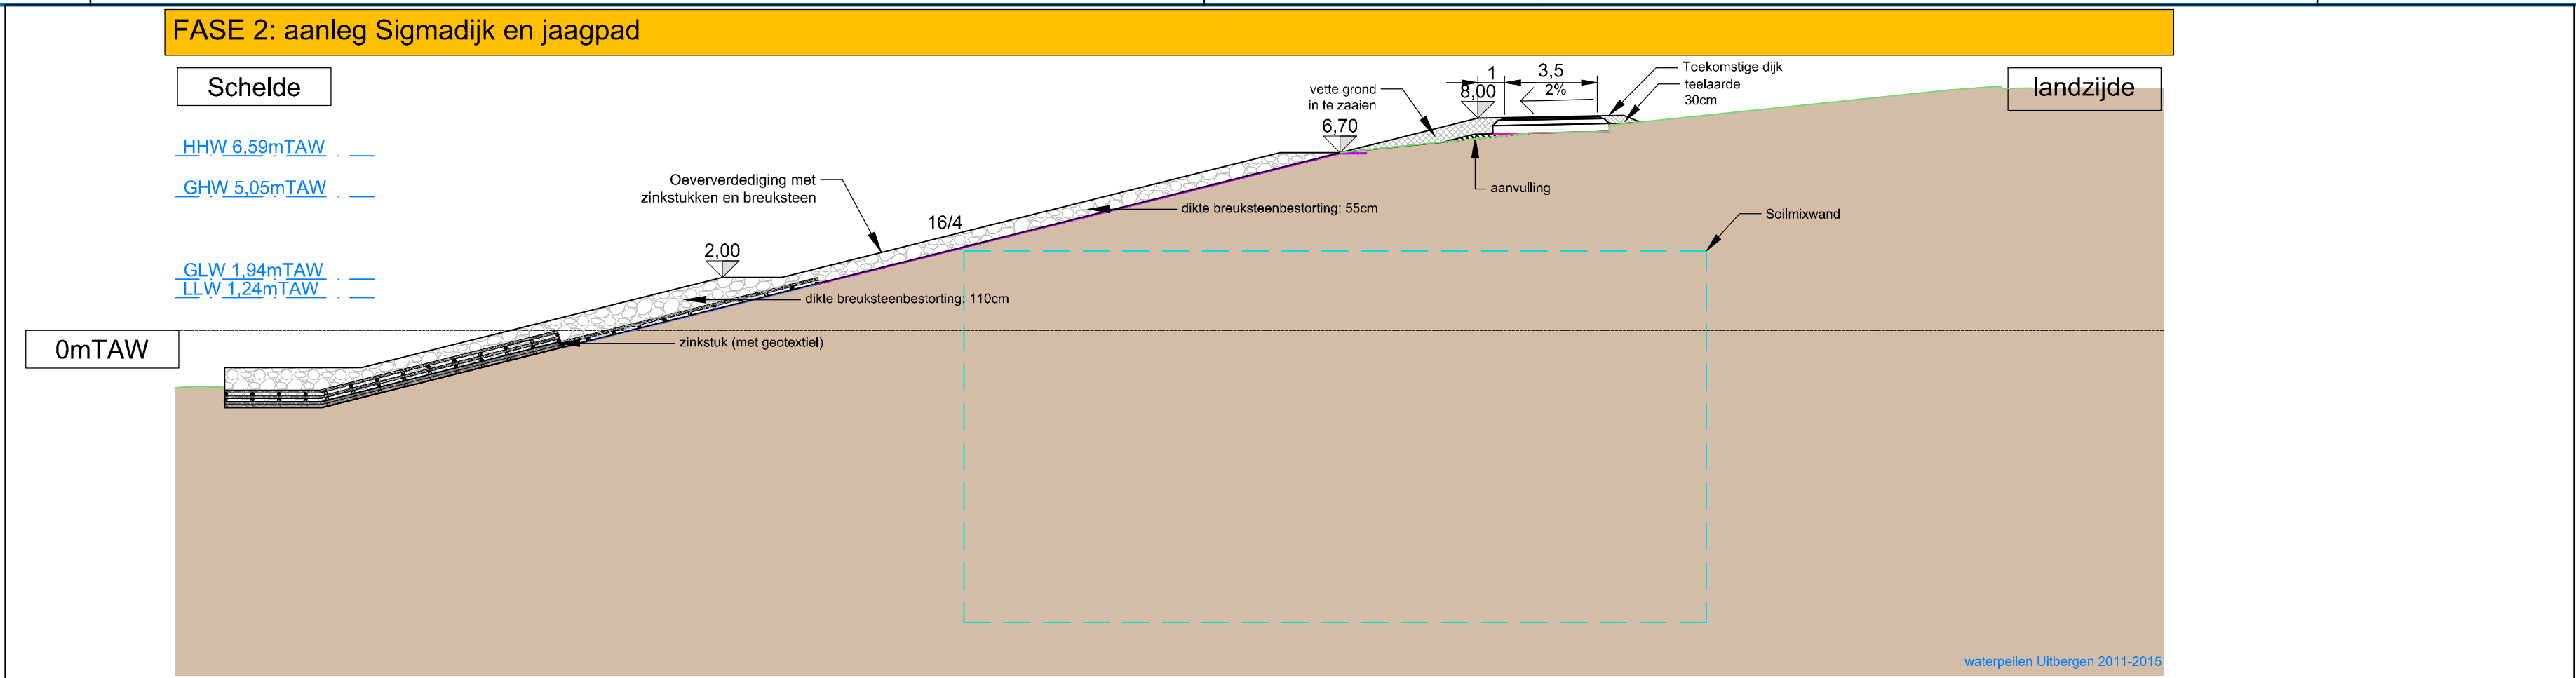


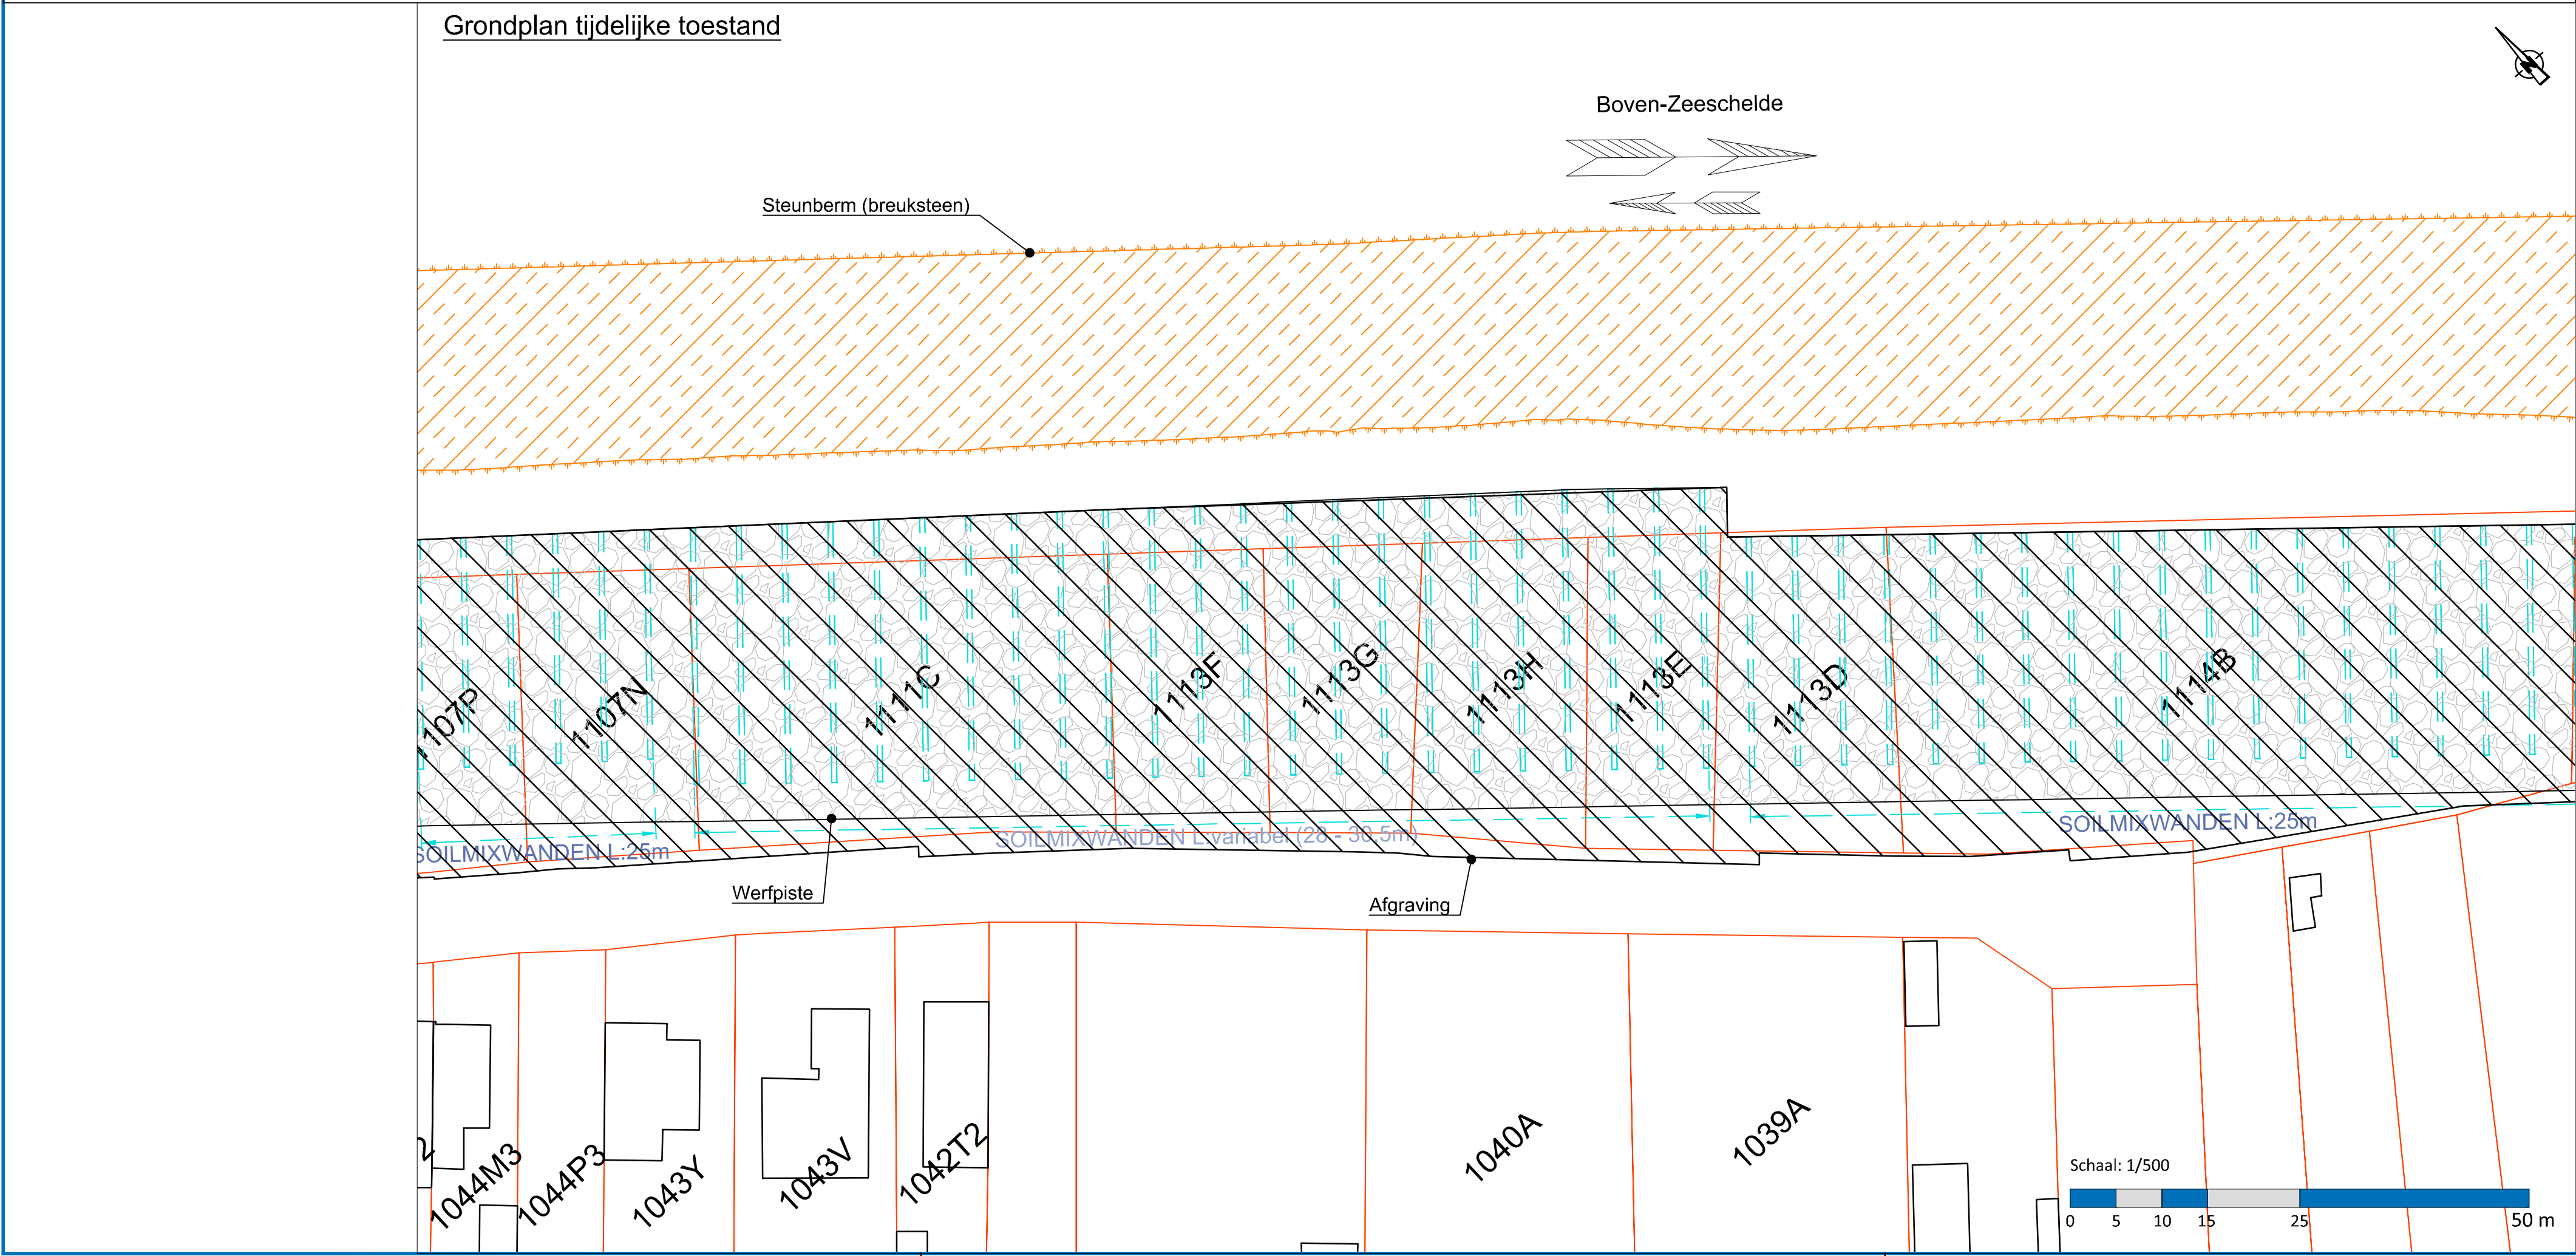

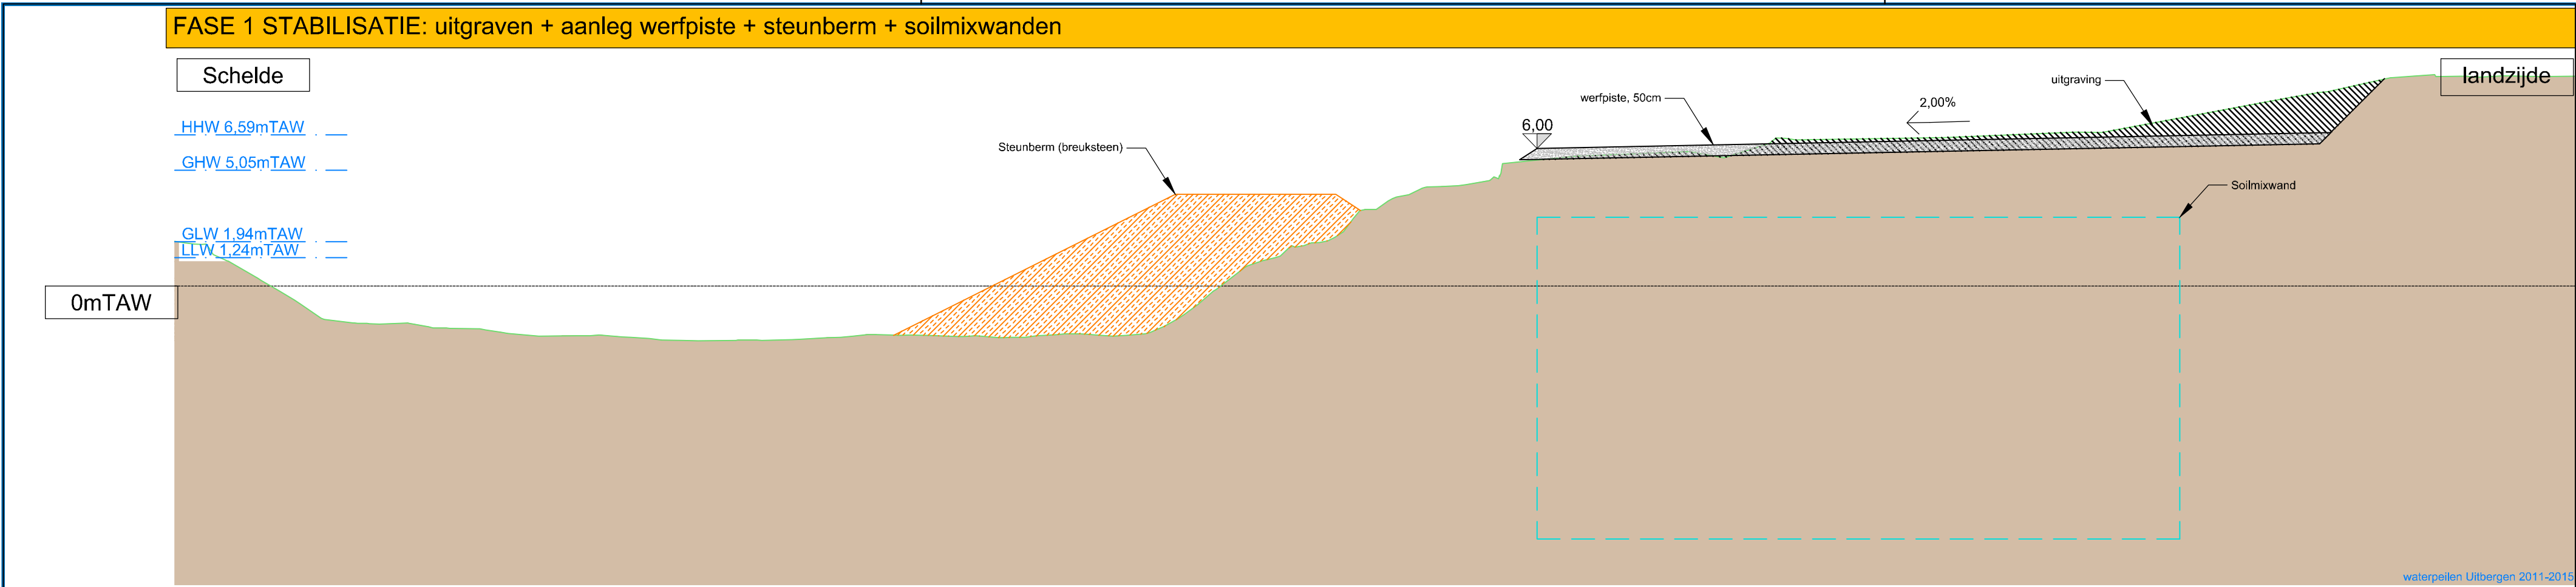

AFDELING REGIO CENTRAAL
HAVENSTRAAT 44 - 3500 HASSELT
regio.centraal@vlaamsewaterweg.be
www.vlaamsewaterweg.be

PLANNR.

C4_9496_Projectplan

Getekend door

Ellen Keyers
(Signature)

Ellen Keyers

Digitaal ondertekend door Ellen Keyers
(Signature)

Datum: 2025.09.05
10:56:35 +02'00'

Getekend door

Rachid Boulajhaf
(Signature)

Rachid Boulajhaf

Digitaal ondertekend door Rachid Boulajhaf
(Signature)

Datum: 2025.09.05
09:20:30 +02'00'

Getekend door

Nagezien

ir. Michiel Derycke

Digitaal ondertekend door Michiel Derycke
(Signature)

Datum: 2025.09.08
16:10:35 +02'00'

Opgemaakt door de ondergetekende ingenieur
Antwerpen,

ir. Michiel Derycke

HISTORIEK

IND.	DATUM	KENMERK	TK
-	4/09/2025	aanmaak plan	RBO
A			

AFMETING: 1,37x0,42= 0,57

SCHAAL: 1:500

Boven-Zeeschelde R.O.

Oeverstabilisatie t.h.v. Hogelandweg
Wichelen

PROJECTPLAN

Tijdelijke en ontworpen toestand